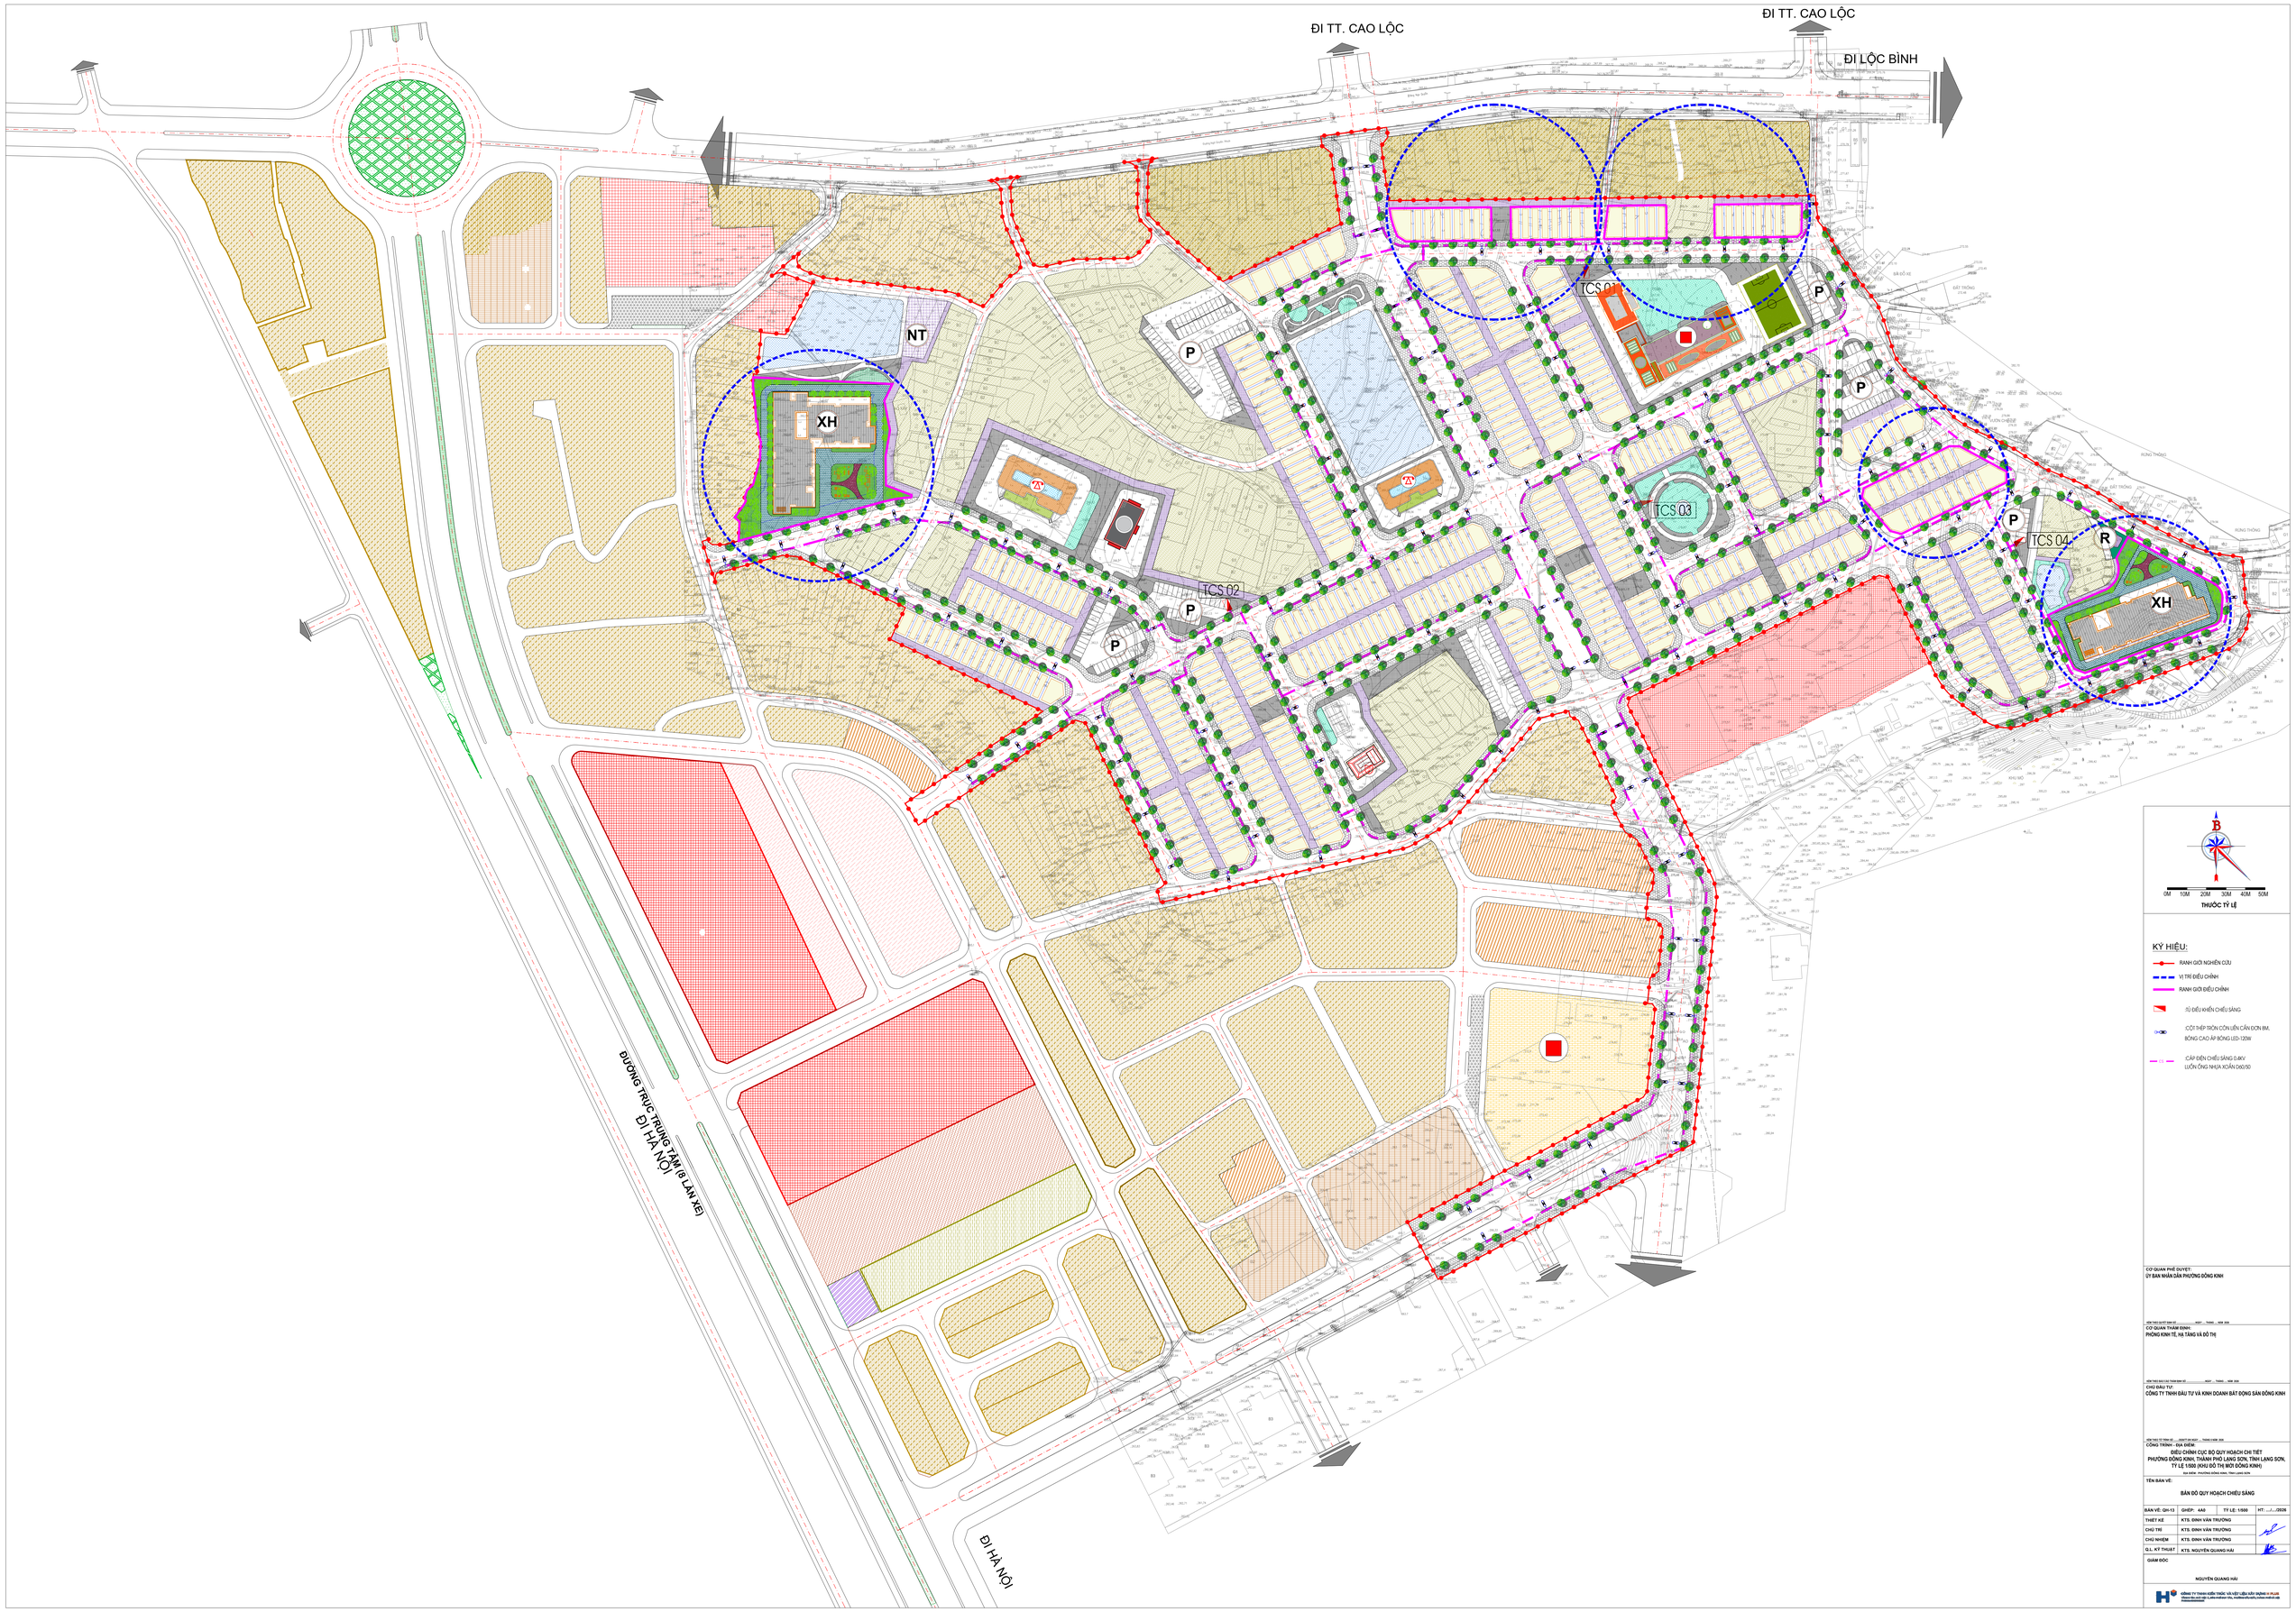

KÝ HIỆU:

- RANH GIỚI NGHIÊN CỨU
- VỊ TRÍ ĐIỀU CHỈNH
- RANH GIỚI ĐIỀU CHỈNH
- TỦ ĐIỀU KHIỂN CHIẾU SÁNG
- CỘT THÉP TRÒN CÔN LIỀN CẦN ĐƠN 8M, BÓNG CAO ÁP BÓNG LED 120W
- CÁP ĐIỆN CHIẾU SÁNG 0,4kV LUỒN ỐNG NHỰA XOẮN D60/50

CƠ QUAN PHÊ DUYỆT:
ỦY BAN NHÂN DÂN PHƯỜNG ĐỒNG KINH

VĂN PHÒNG ỦY BAN N.D ..... NGÀY ..... THÁNG ..... NĂM 2026

CƠ QUAN THẨM ĐỊNH:
PHÒNG KINH TẾ, HẠ TẦNG VÀ ĐÔ THỊ

VĂN PHÒNG ĐĂNG KIỂM THẨM ĐỊNH VỀ ..... NGÀY ..... THÁNG ..... NĂM 2026

CHỦ ĐẦU TƯ:
CÔNG TY TNHH ĐẦU TƯ VÀ KINH DOANH BẤT ĐỘNG SẢN ĐỒNG KINH

VĂN PHÒNG TƯ PHÁP VỀ ..... CÔNG TY ĐÃ NHẬN ..... THÁNG 5 NĂM 2026

CÔNG TRÌNH - ĐỊA ĐIỂM:
ĐIỀU CHỈNH CỤC BỘ QUY HOẠCH CHI TIẾT
PHƯỜNG ĐỒNG KINH, THÀNH PHỐ LẠNG SƠN, TỈNH LẠNG SƠN,
TỶ LỆ 1/500 (KHU ĐÔ THỊ MỚI ĐỒNG KINH)

ĐỊA ĐIỂM : PHƯỜNG ĐỒNG KINH, TỈNH LẠNG SƠN

TÊN BẢN VẼ:

BẢN ĐỒ QUY HOẠCH CHIẾU SÁNG

BẢN VẼ: QH-13	GHÉP: 4A0	TỶ LỆ: 1/500	HT: .../.../2026
THIẾT KẾ	K.T.S. ĐINH VĂN THƯỜNG		
CHỦ TRÌ	K.T.S. ĐINH VĂN THƯỜNG		
CHỦ NHIỆM	K.T.S. ĐINH VĂN THƯỜNG		
Q.L. KỸ THUẬT	K.T.S. NGUYỄN QUANG HẢI		

GIÁM ĐỐC

NGUYỄN QUANG HẢI

CÔNG TY TNHH KIẾN TRÚC VÀ KIỂM TOÁN XÂY DỰNG H-PLAN
Văn phòng giao dịch: L.A06 Hoàng Văn Thụ, Phường Hoàng Văn Thụ, Tỉnh Hưng Yên
Tel: 0243.6600.6600