

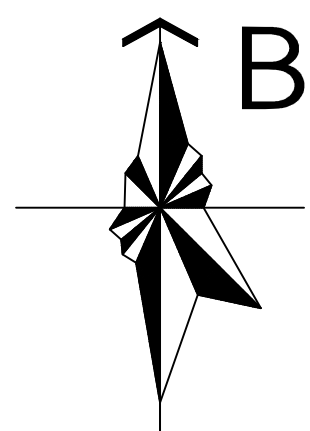


PHƯỜNG ĐÔNG KINH - TỈNH LẠNG SƠN
QUY HOẠCH CHI TIẾT DỰ ÁN SẢN XUẤT NÔNG NGHIỆP SẠCH
KẾT HỢP GIÁO DỤC TRẢI NGHIỆM VÀ DU LỊCH SINH THÁI, TỶ LỆ 1/500
BẢN ĐỒ HIỆN TRẠNG KIẾN TRÚC, CẢNH QUAN VÀ ĐÁNH GIÁ ĐẤT XÂY DỰNG

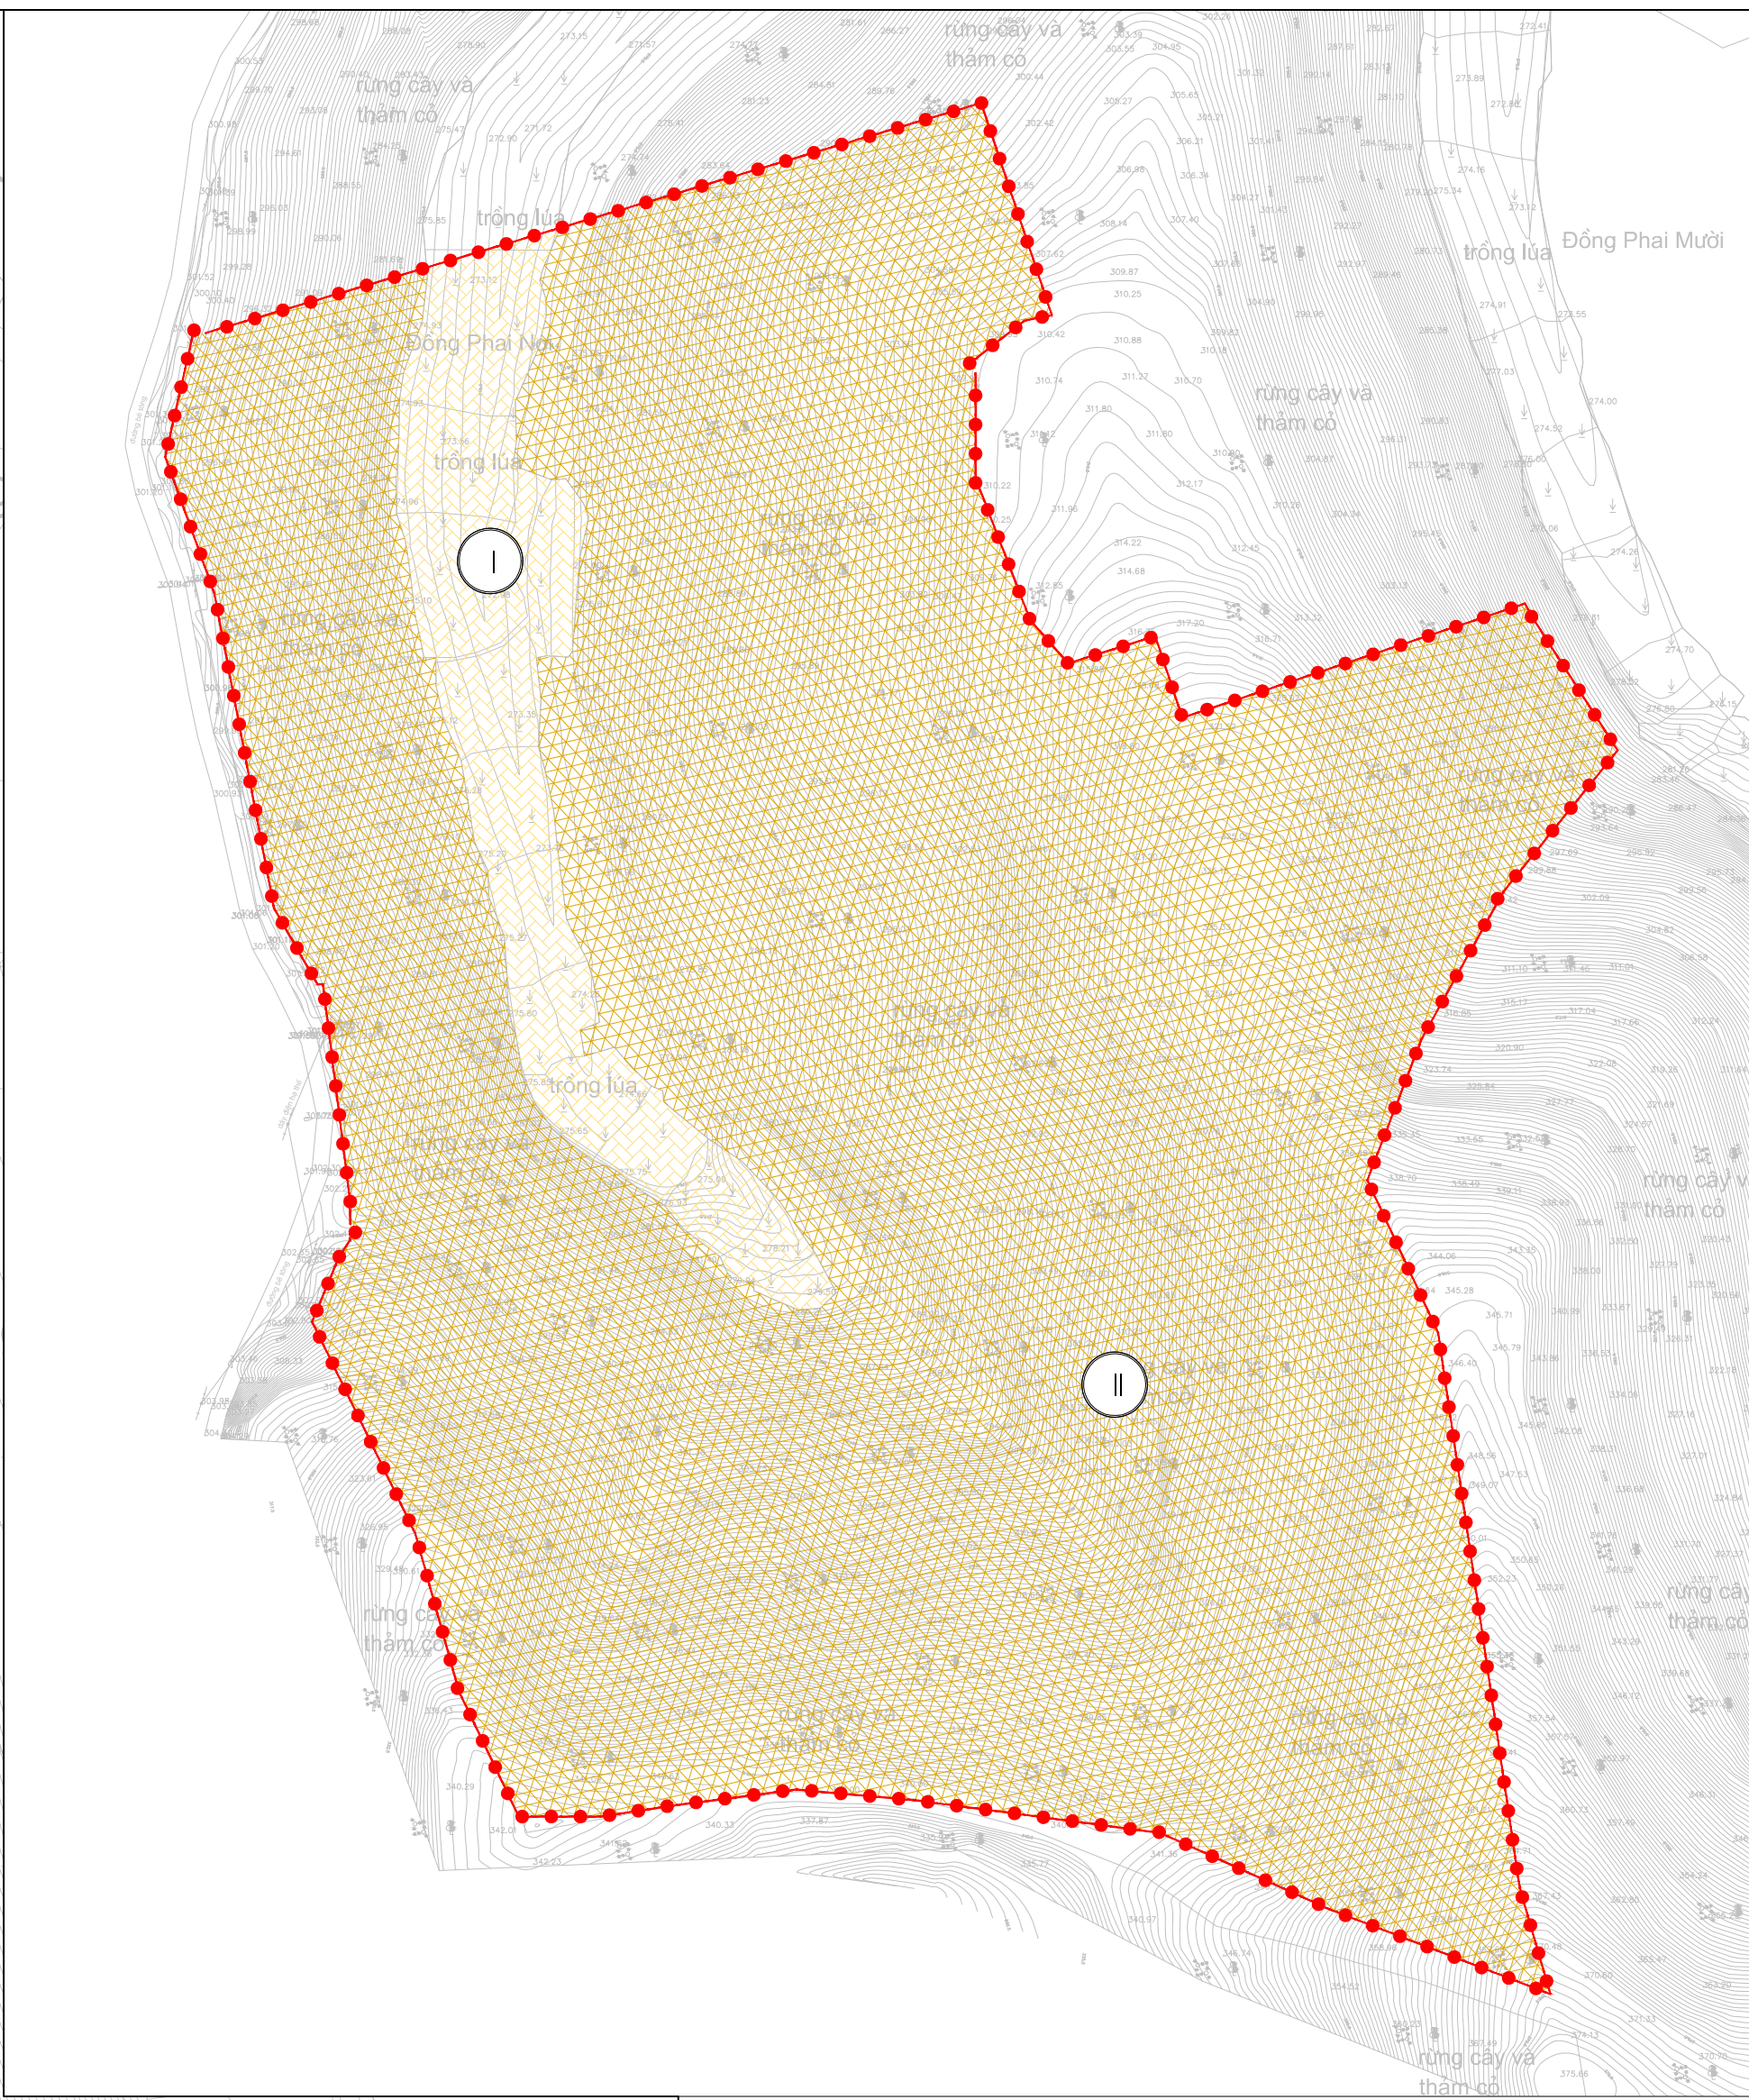


1cm
0 5m 25m 50m

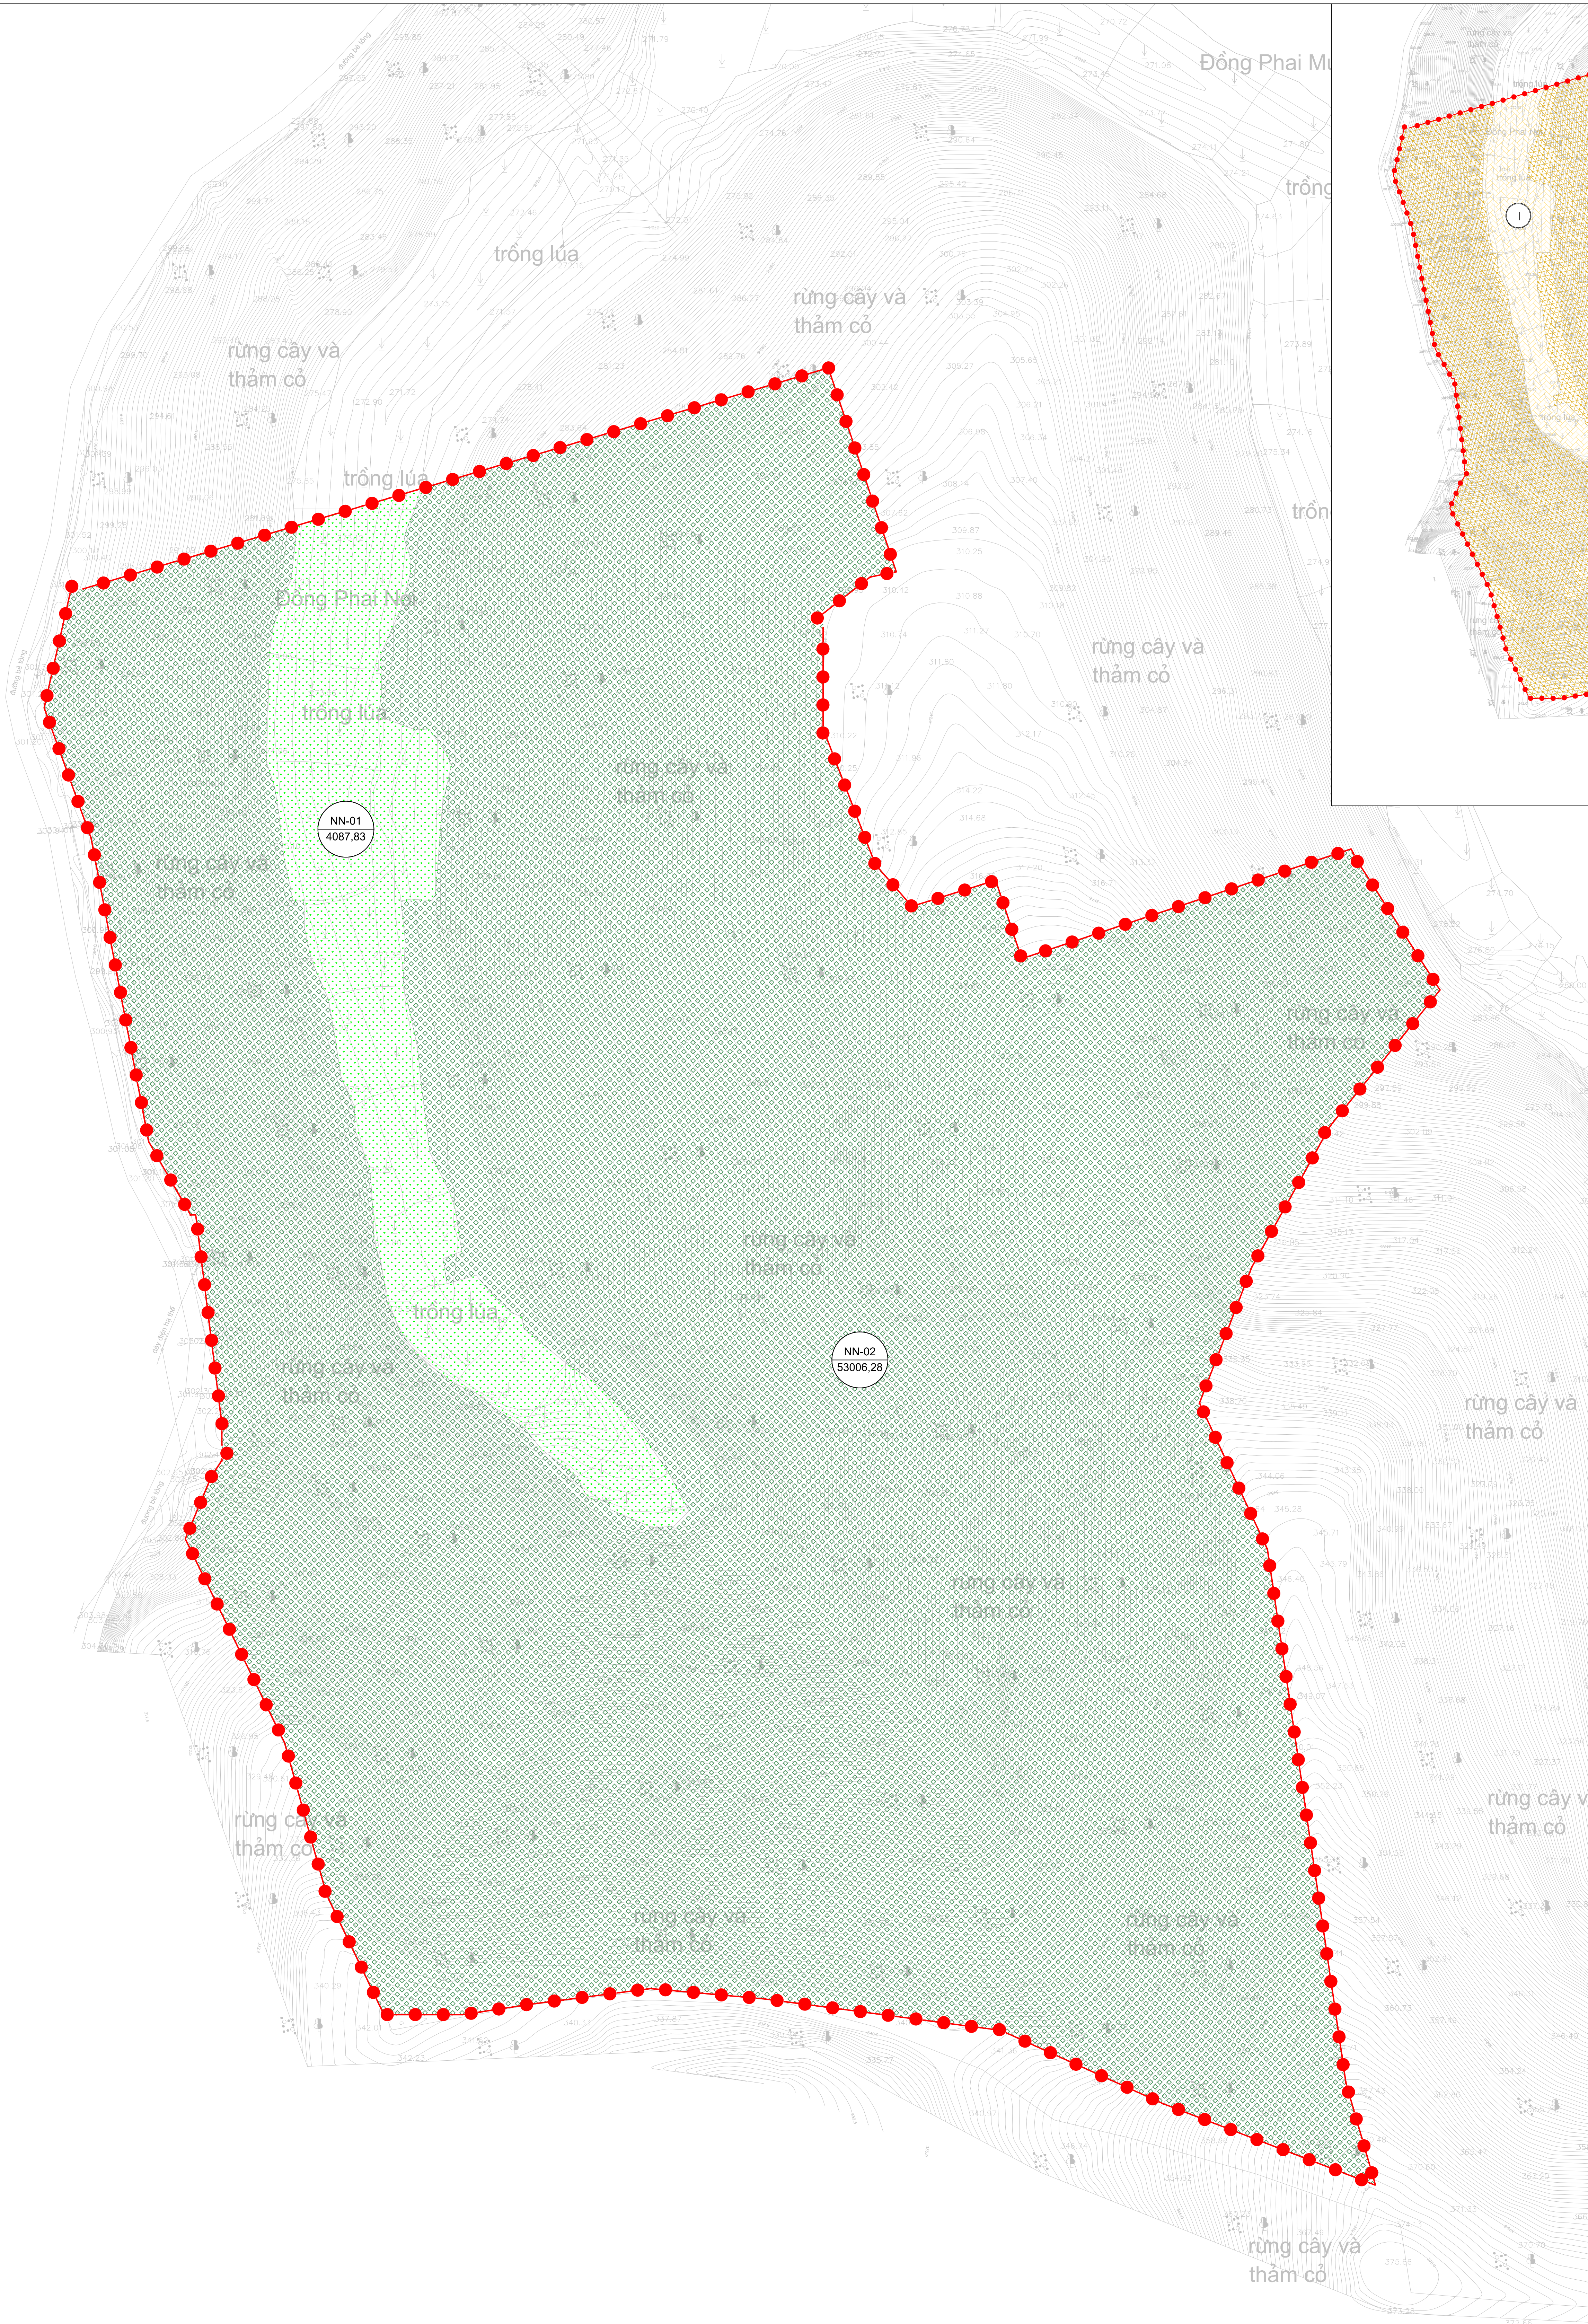

KÝ HIỆU

- ĐẤT SẢN XUẤT NÔNG NGHIỆP
ĐẤT RỪNG SẢN XUẤT
RANH GIỚI LẬP QUY HOẠCH
ĐẤT THUẬN LỢI XÂY DỰNG
ĐẤT ÍT THUẬN LỢI XÂY DỰNG

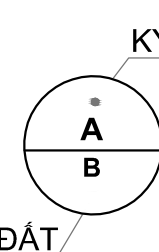

DIỆN TÍCH Ồ ĐẤT

CƠ QUAN PHÉ DUYỆT:
ỦY BAN NHÂN DÂN PHƯỜNG ĐÔNG KINH
KÉM THEO QUYẾT ĐỊNH SỐ /QB-UBND NGÀY THÁNG NĂM 2026

CƠ QUAN THẨM ĐỊNH:
PHÒNG KINH TẾ, HẠ TẦNG VÀ ĐÔ THỊ PHƯỜNG ĐÔNG KINH
KÉM THEO BÁO CÁO SỐ /BC-KTHT NGÀY THÁNG NĂM 2026

CƠ QUAN TỔ CHỨC LẬP QUY HOẠCH
CÔNG TY TNHH MTV PHÁT TRIỂN XANH 888
KÉM THEO TỜ TRÌNH SỐ /TTR-QH NGÀY THÁNG NĂM 2026

CÔNG TRÌNH - ĐỊA ĐIỂM:
QUY HOẠCH CHI TIẾT DỰ ÁN SẢN XUẤT NÔNG NGHIỆP SẠCH KẾT
HỢP GIÁO DỤC TRẢI NGHIỆM VÀ DU LỊCH SINH THÁI, TỶ LỆ 1/500

TÊN BẢN VẼ:
BẢN ĐỒ HIỆN TRẠNG KIẾN TRÚC, CẢNH QUAN
VÀ ĐÁNH GIÁ ĐẤT XÂY DỰNG

BẢN VẼ:	QH-02	GHÉP: A0 x1	TỶ LỆ: 1/500	.../2026
THIẾT KẾ	KS. BUI THI QUYÊN			
CHỦ TRÌ THIẾT KẾ	KS. BUI THI QUYÊN			
CHỦ NHIỆM ĐỒ ÁN	KS. BUI THI QUYÊN			
Q.L. KỸ THUẬT	KTS. ĐAM ĐỨC HẢI			

GIÁM ĐỐC:

ĐAM ĐỨC HẢI
CÔNG TY TNHH MTV ĐẦU TƯ MINH BẢO



BẢNG TỔNG HỢP HIỆN TRẠNG SỬ DỤNG ĐẤT

STT	CHỨC NĂNG ĐẤT	DIỆN TÍCH (M2)	TỶ LỆ(%)
1	ĐẤT NÔNG NGHIỆP VÀ ĐẤT KHÁC	57094,1	100,00
1,1	ĐẤT SẢN XUẤT NÔNG NGHIỆP	4087,83	7,16
1,2	ĐẤT RỪNG SẢN XUẤT	53006,27	92,84
	TỔNG	57094,1	100,00

BẢNG ĐÁNH GIÁ QUỸ ĐẤT XÂY DỰNG

STT	ĐÁNH GIÁ	DIỆN TÍCH (M2)	TỶ LỆ(%)
I	ĐẤT THUẬN LỢI XÂY DỰNG	4087,83	7,16
II	ĐẤT ÍT THUẬN LỢI XÂY DỰNG	53006,27	92,84
	TỔNG	57094,1	100,00