



PHƯỜNG ĐÔNG KINH - TỈNH LẠNG SƠN
QUY HOẠCH CHI TIẾT DỰ ÁN SẢN XUẤT NÔNG NGHIỆP SẠCH
KẾT HỢP GIÁO DỤC TRẢI NGHIỆM VÀ DU LỊCH SINH THÁI, TỶ LỆ 1/500
THIẾT KẾ ĐÔ THỊ

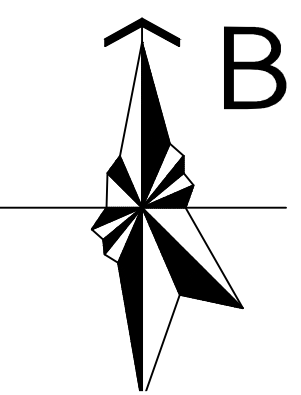

KHOẢNG LUI VÀ MẶT ĐỘ XÂY DỰNG

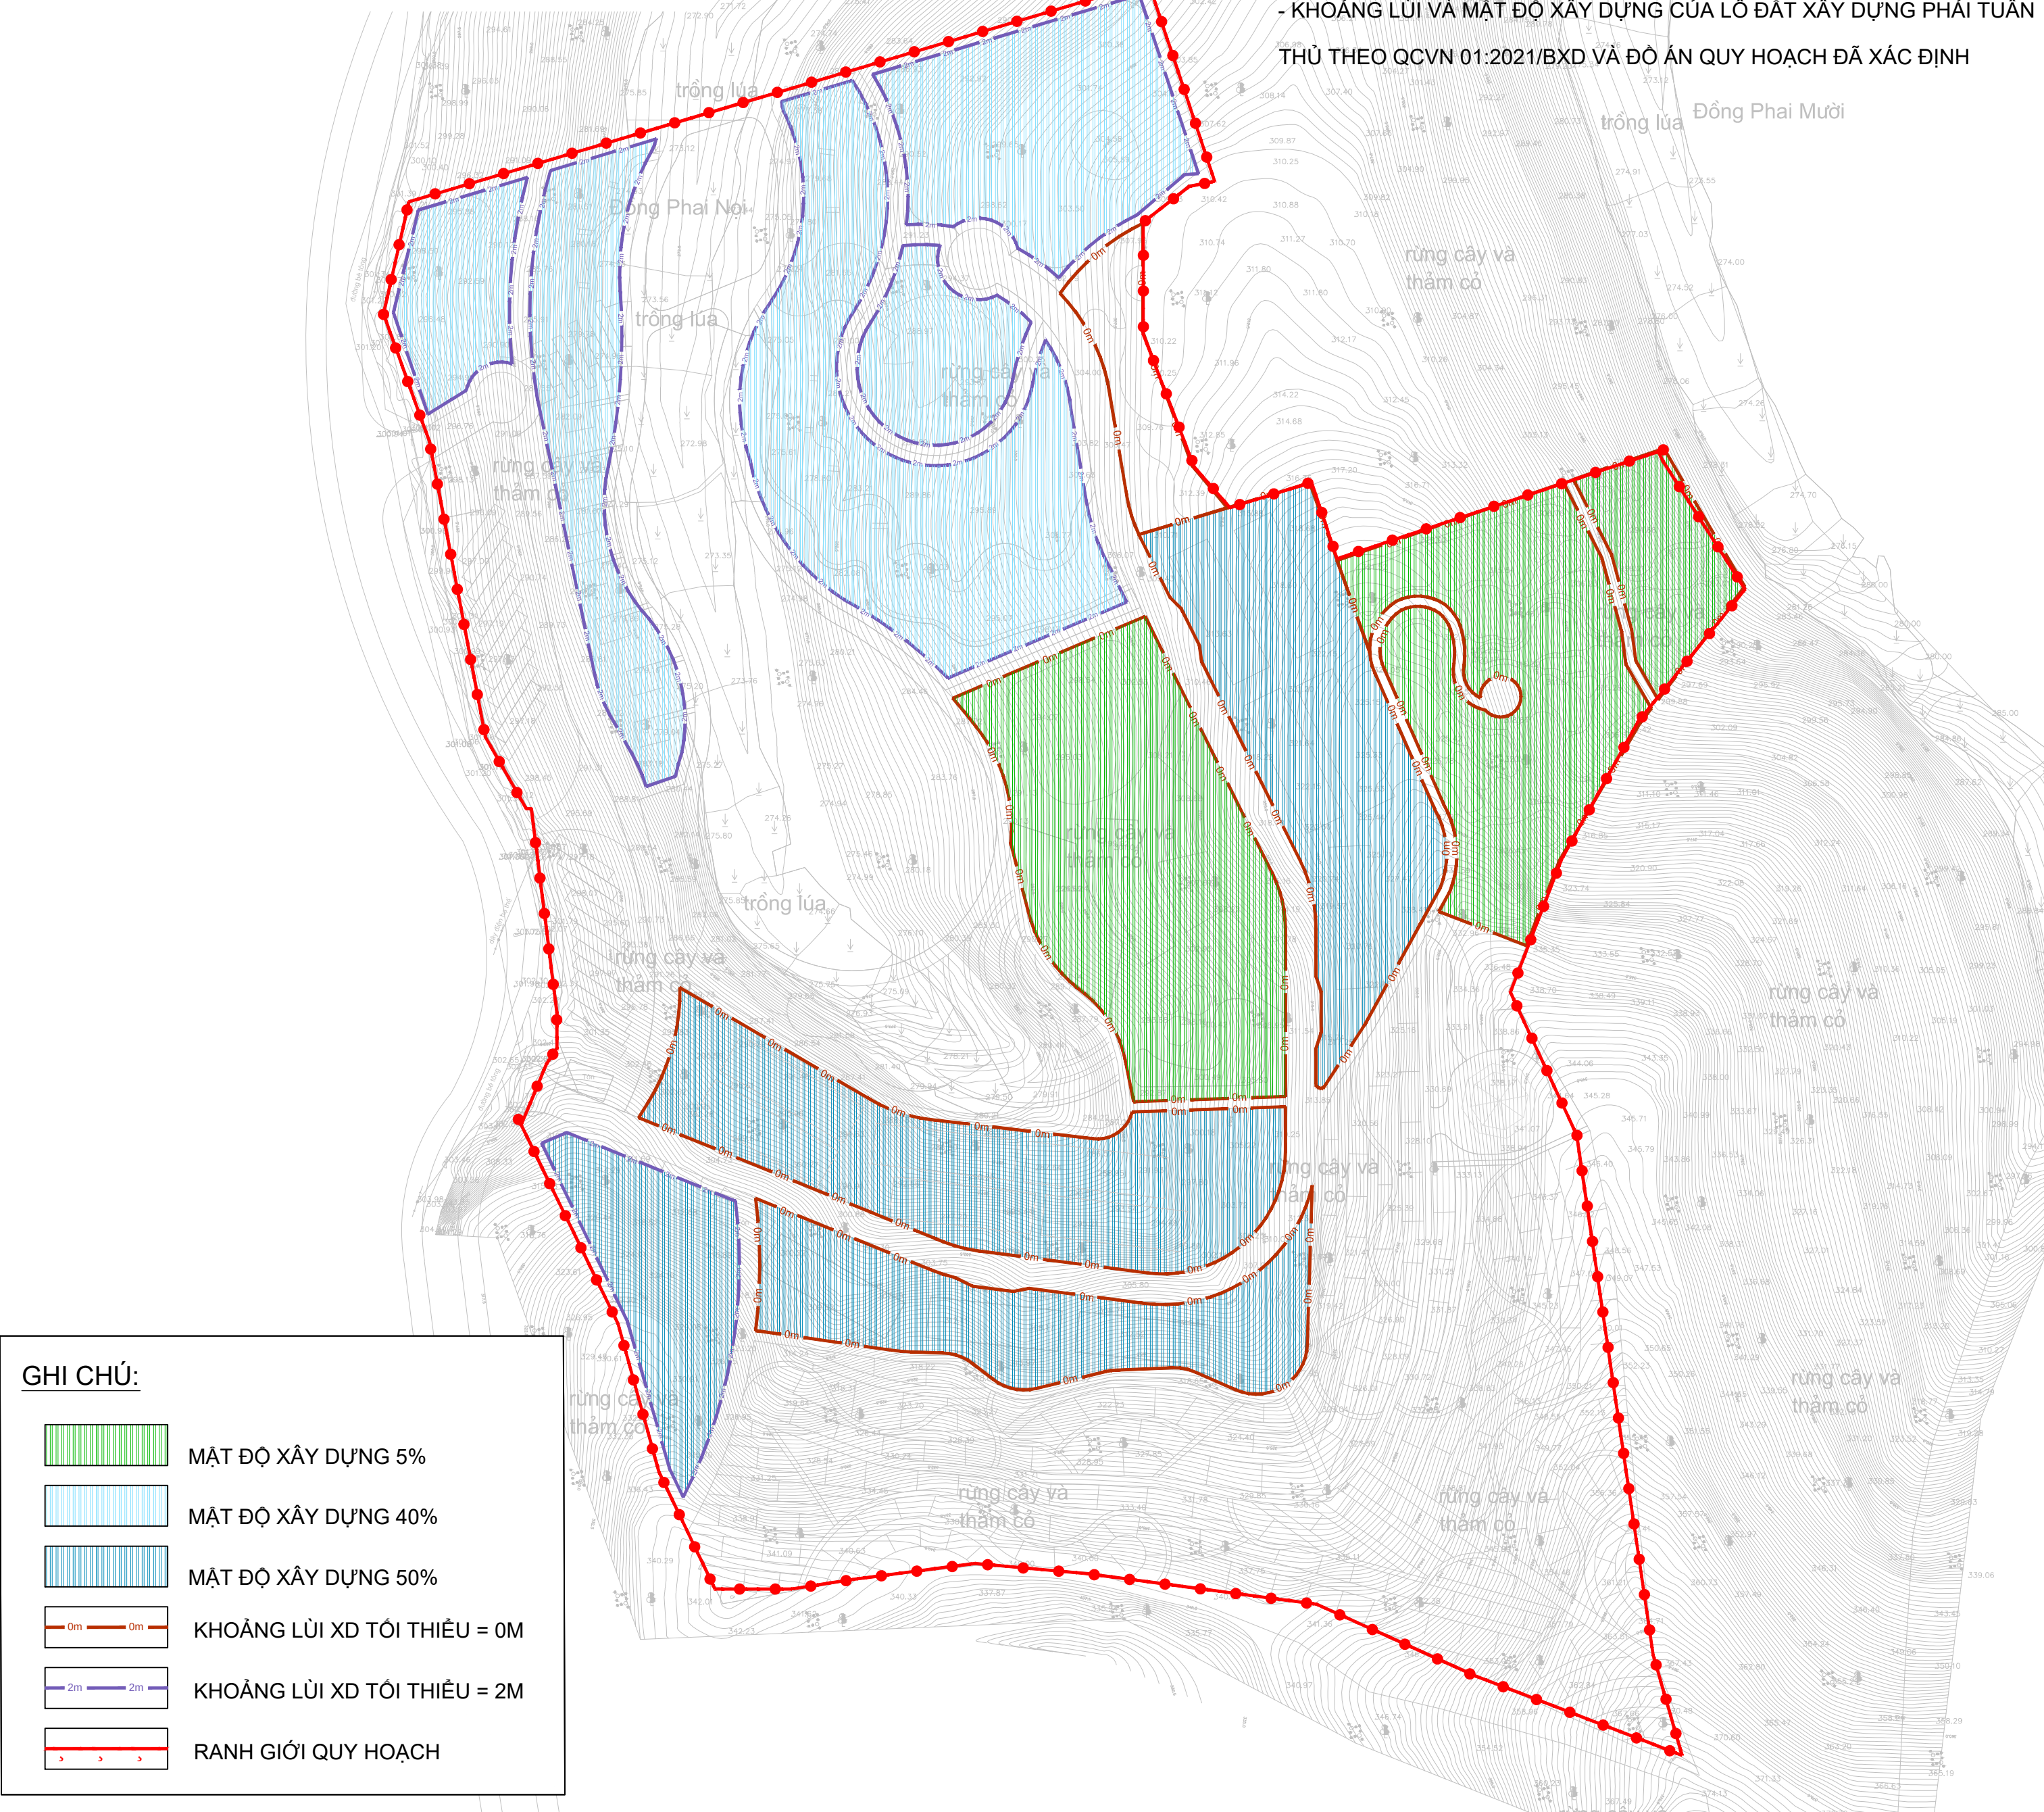

TẦNG CAO CÔNG TRÌNH




CÂY XANH VÀ KHÔNG GIAN MỞ



MINH HỌA CÔNG TRÌNH



MINH HỌA CÂY XANH

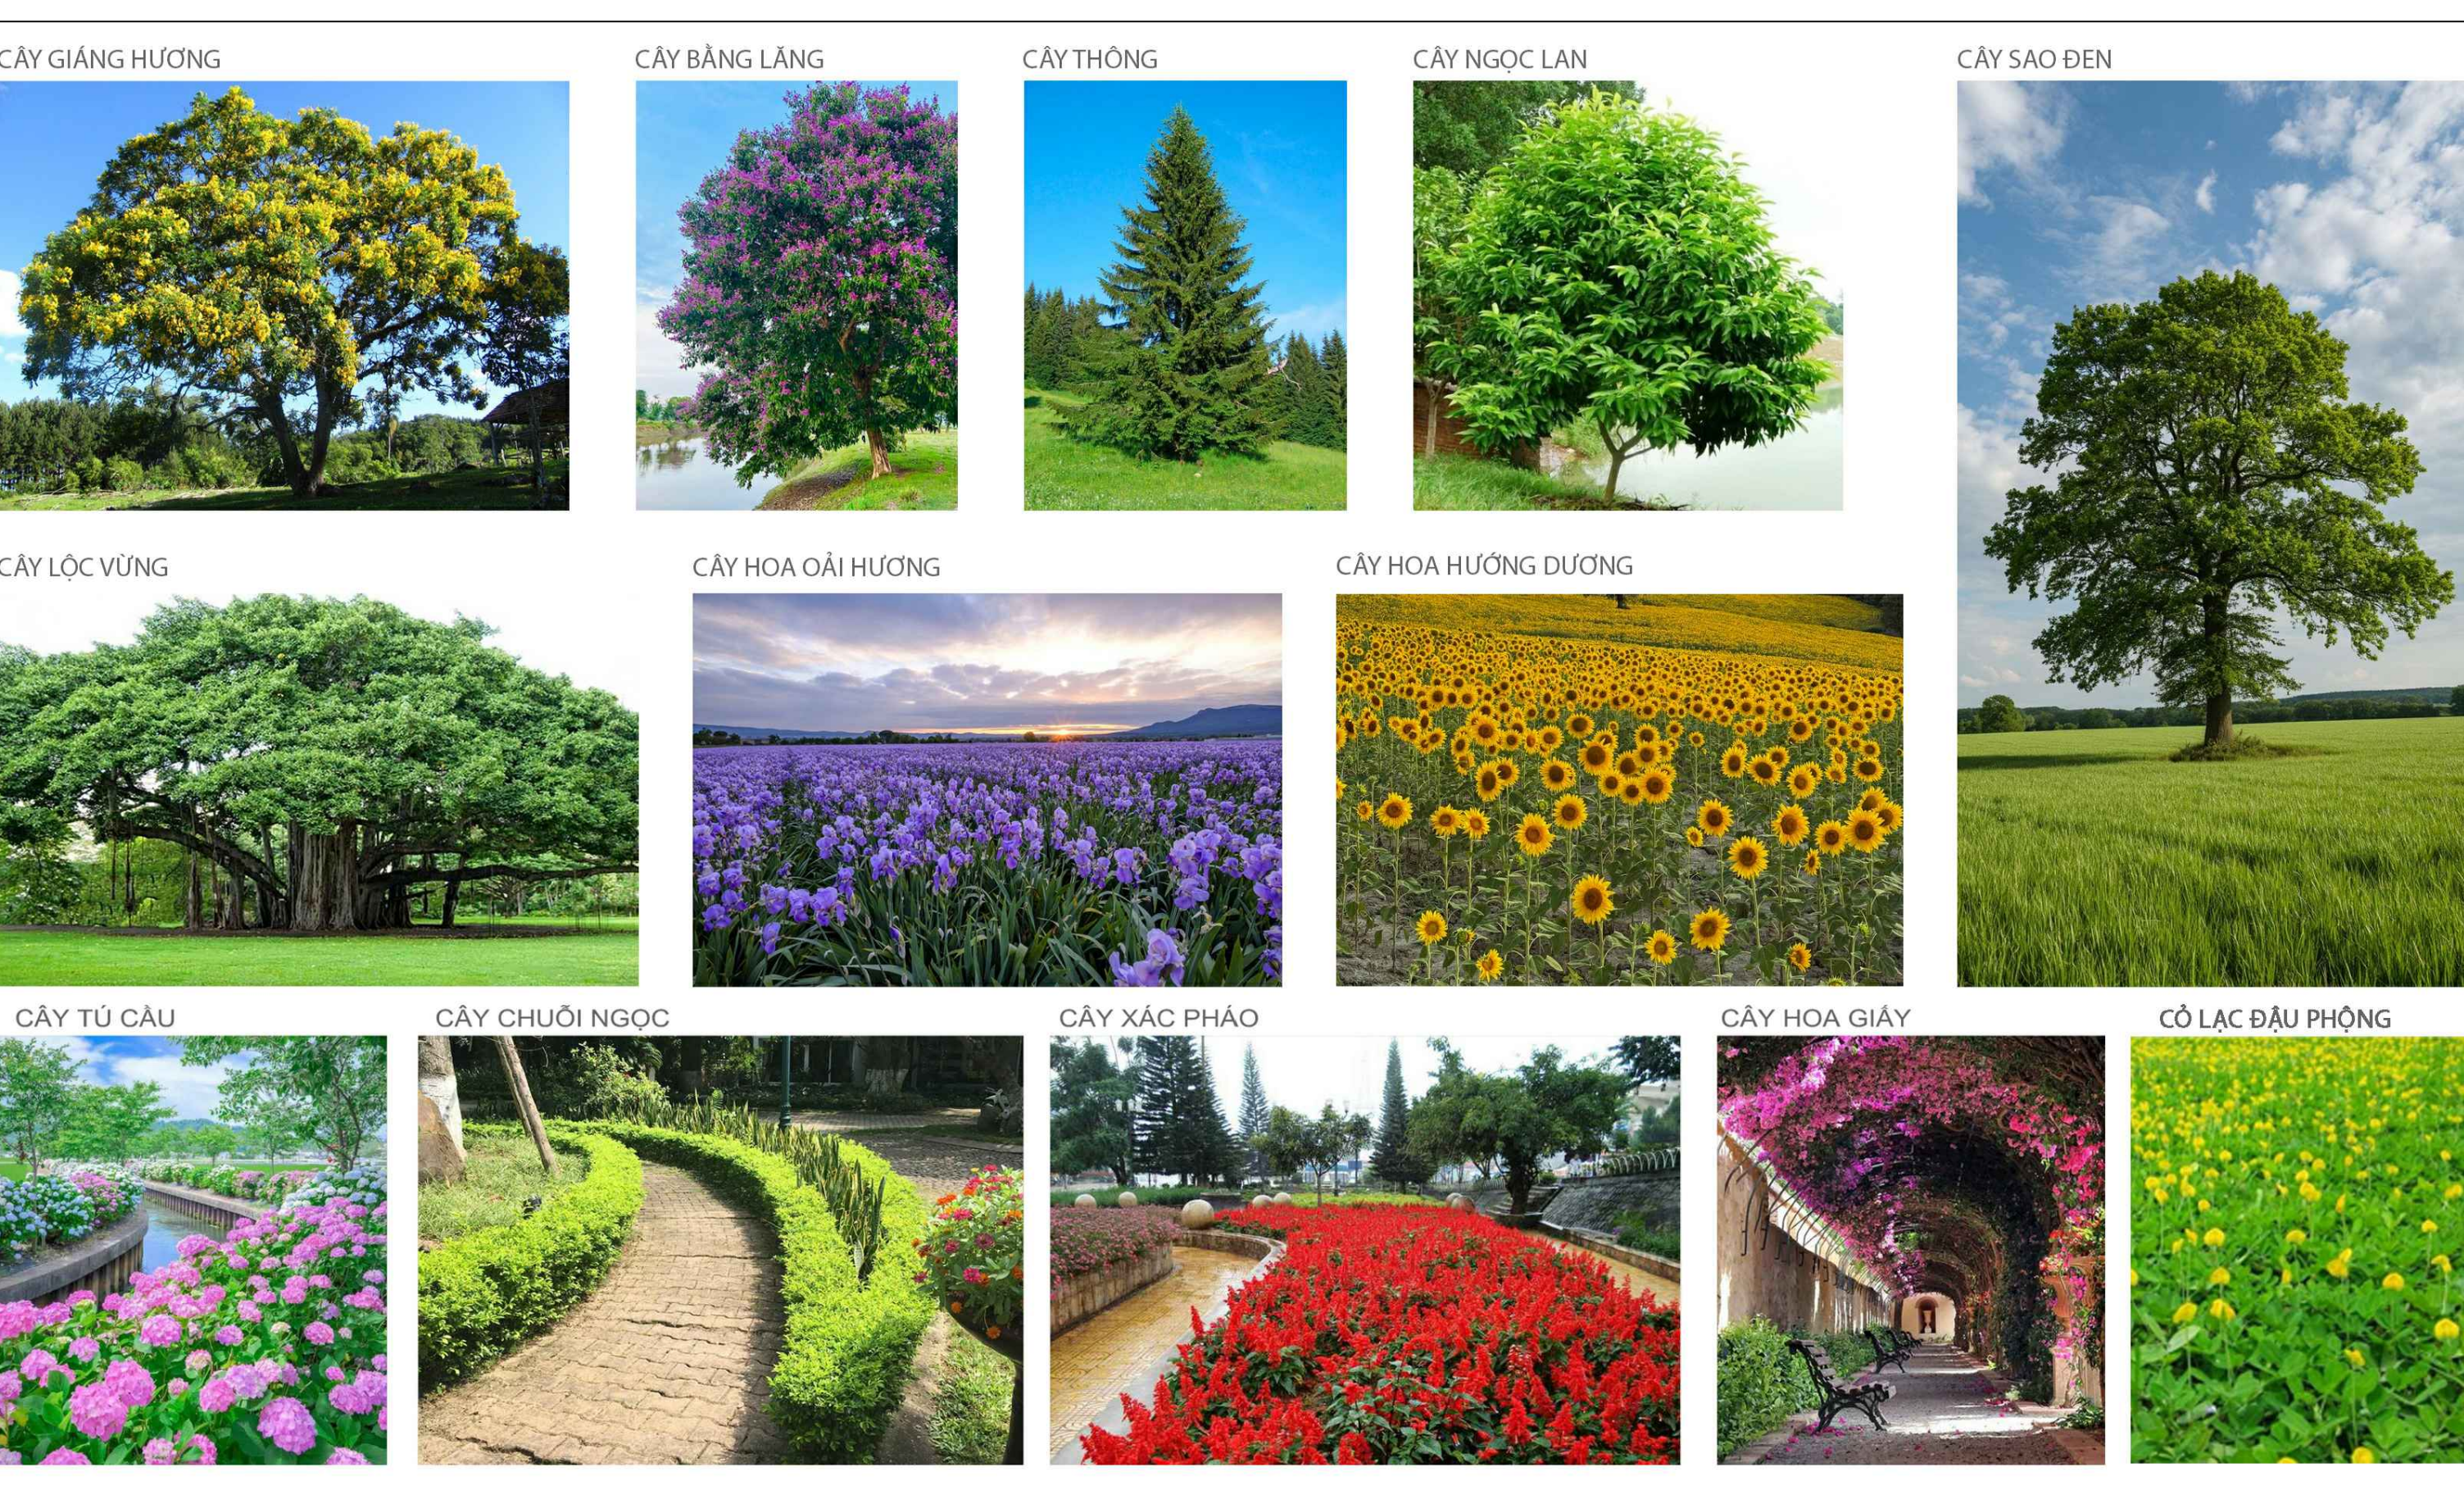

PHỐI CẢNH MINH HỌA



CƠ QUAN PHÊ DUYỆT: ỦY BAN NHÂN DÂN PHƯỜNG ĐÔNG KINH KÈM THEO QUYẾT ĐỊNH SỐ /QĐ-UBND NGÀY THÁNG NĂM 2026
CƠ QUAN THẨM ĐỊNH: PHÒNG KINH TẾ, HẠ TẦNG VÀ ĐÔ THỊ PHƯỜNG ĐÔNG KINH KÈM THEO BÁO CÁO SỐ /BC-KTHT NGÀY THÁNG NĂM 2026
CƠ QUAN TỔ CHỨC LẬP QUY HOẠCH CÔNG TY TNHH MTV PHÁT TRIỂN XANH 888 KÈM THEO TỜ TRÌNH SỐ /TTR-QH NGÀY THÁNG NĂM 2026
CÔNG TRÌNH - ĐỊA ĐIỂM: QUY HOẠCH CHI TIẾT DỰ ÁN SẢN XUẤT NÔNG NGHIỆP SẠCH KẾT HỢP GIÁO DỤC TRẢI NGHIỆM VÀ DU LỊCH SINH THÁI, TỶ LỆ 1/500
TÊN BẢN VẼ: THIẾT KẾ ĐÔ THỊ
BẢN VẼ: QH05 THIẾT KẾ: K.S. BUI THI QUYỀN CHỦ TRÌ THIẾT KẾ: K.S. BUI THI QUYỀN CHỦ NHIỆM ĐỒ ÁN: K.S. BUI THI QUYỀN Q.L. KỸ THUẬT: KTS. ĐAM ĐỨC HẢI GIÁM ĐỐC:
ĐAM ĐỨC HẢI CÔNG TY TNHH MTV ĐẦU TƯ MINH BẢO