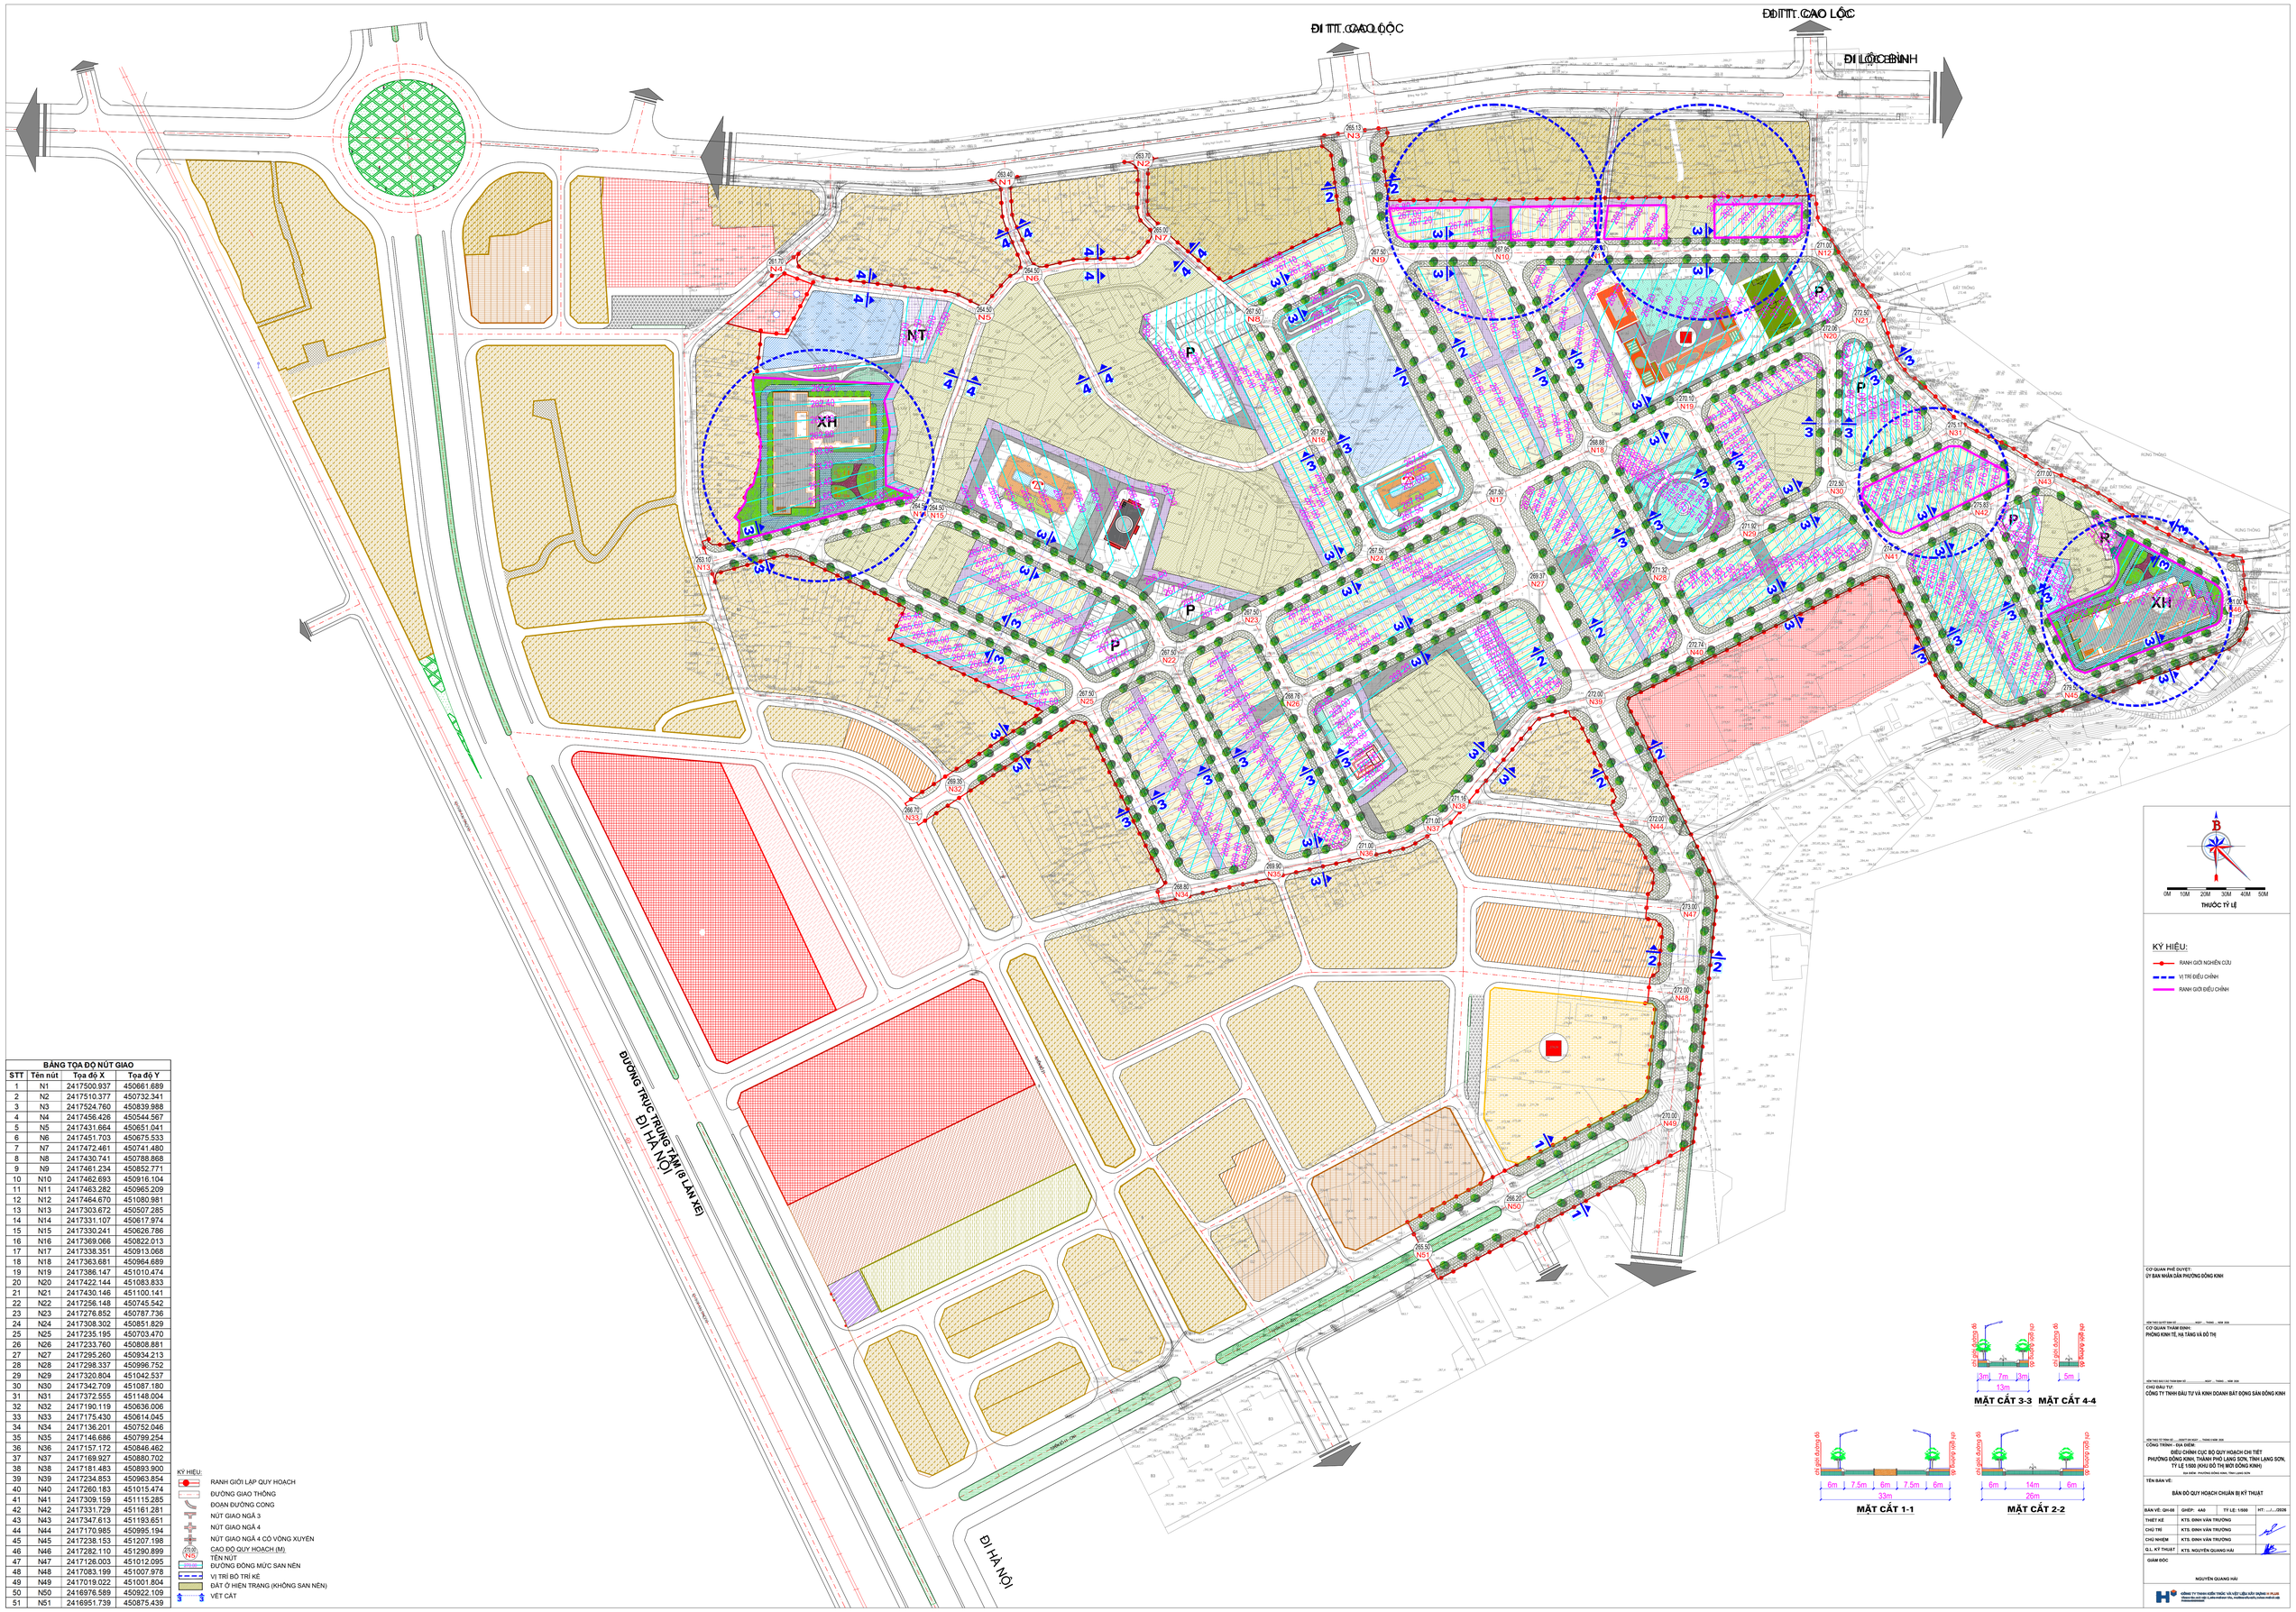

BẢNG TỌA ĐỘ NÚT GIAO

STT	Tên nút	Tọa độ X	Tọa độ Y
1	N1	2417500.937	450661.689
2	N2	2417510.377	450732.341
3	N3	2417524.760	450839.988
4	N4	2417456.426	450544.567
5	N5	2417431.664	450651.041
6	N6	2417451.703	450675.533
7	N7	2417472.461	450741.480
8	N8	2417430.741	450788.868
9	N9	2417461.234	450852.771
10	N10	2417462.693	450916.104
11	N11	2417463.282	450965.209
12	N12	2417464.670	451080.981
13	N13	2417303.672	450507.285
14	N14	2417331.107	450617.974
15	N15	2417330.241	450626.786
16	N16	2417369.066	450822.013
17	N17	2417338.351	450913.068
18	N18	2417363.681	450964.689
19	N19	2417386.147	451010.474
20	N20	2417422.144	451083.833
21	N21	2417430.146	451100.141
22	N22	2417256.148	450745.542
23	N23	2417276.852	450787.736
24	N24	2417308.302	450851.829
25	N25	2417235.195	450703.470
26	N26	2417233.760	450808.881
27	N27	2417295.260	450934.213
28	N28	2417298.337	450996.752
29	N29	2417320.804	451042.537
30	N30	2417342.709	451087.180
31	N31	2417372.555	451148.004
32	N32	2417190.119	450636.006
33	N33	2417175.430	450614.045
34	N34	2417136.201	450752.046
35	N35	2417146.686	450799.254
36	N36	2417157.172	450846.462
37	N37	2417169.927	450880.702
38	N38	2417181.483	450893.900
39	N39	2417234.853	450963.854
40	N40	2417260.183	451015.474
41	N41	2417309.159	451115.285
42	N42	2417331.729	451161.281
43	N43	2417347.613	451193.651
44	N44	2417170.985	450995.194
45	N45	2417238.153	451207.198
46	N46	2417282.110	451290.899
47	N47	2417126.003	451012.095
48	N48	2417083.199	451007.978
49	N49	2417019.022	451001.804
50	N50	2416976.589	450922.109
51	N51	2416951.739	450875.439

KÝ HIỆU:

- RANH GIỚI LẬP QUY HOẠCH
- ĐƯỜNG GIAO THÔNG
- ĐOẠN ĐƯỜNG CONG
- NÚT GIAO NGÃ 3
- NÚT GIAO NGÃ 4
- NÚT GIAO NGÃ 4 CÓ VÒNG XUYẾN
- 270.00 — CAO ĐỘ QUY HOẠCH (M)
- N45 — TÊN NÚT
- 270.00 — ĐƯỜNG ĐỒNG MỨC SAN NỀN
- VỊ TRÍ BỐ TRÍ KẾ
- ĐẤT Ở HIỆN TRẠNG (KHÔNG SAN NỀN)
- 3 3 — VẾT CẮT

CƠ QUAN PHÊ DUYỆT:
ỦY BAN NHÂN DÂN PHƯỜNG ĐỒNG KINH

KÊN THẨM ĐỊNH SƠ BỘ ..... NGÀY ..... THÁNG ..... NĂM 2026
CƠ QUAN THẨM ĐỊNH:
PHÒNG KINH TẾ, HẠ TẦNG VÀ ĐÔ THỊ

KÊN THẨM ĐỊNH CHÍNH THỨC ..... NGÀY ..... THÁNG ..... NĂM 2026
CHỦ ĐẦU TƯ:
CÔNG TY TNHH ĐẦU TƯ VÀ KINH DOANH BẤT ĐỘNG SẢN ĐỒNG KINH

KÊN THẨM TƯ TRÌNH VỀ ..... CÔNG TY CỔ PHẦN ..... THÁNG 3 NĂM 2026
CÔNG TRÌNH - ĐỊA ĐIỂM:
ĐIỀU CHỈNH CỤC BỘ QUY HOẠCH CHI TIẾT
PHƯỜNG ĐỒNG KINH, THÀNH PHỐ LẠNG SƠN, TỈNH LẠNG SƠN,
TỶ LỆ 1/500 (KHU ĐÔ THỊ MỚI ĐỒNG KINH)
DỰ ÁN: PHƯỜNG ĐỒNG KINH, TỈNH LẠNG SƠN

TÊN BẢN VẼ:
BẢN ĐỒ QUY HOẠCH CHUẨN BỊ KỸ THUẬT

BẢN VẼ: QH-08	GHÉP: A4/2	TỶ LỆ: 1/500	HT: .../.../2026
THIẾT KẾ	KTS. ĐINH VĂN TRƯỜNG		
CHỦ TRÌ	KTS. ĐINH VĂN TRƯỜNG		
CHỦ NHIỆM	KTS. ĐINH VĂN TRƯỜNG		
Q.L. KỸ THUẬT	KTS. NGUYỄN QUANG HẢI		

GIÁM ĐỐC

NGUYỄN QUANG HẢI

CÔNG TY TNHH KIẾN TRÚC VÀ VẬT LIỆU XÂY DỰNG H-PLAN
Địa chỉ: Số 1, Lô 6 Khu đô thị Vân Phú, Phường Phú La, Quận Hà Đông, Thành phố Hà Nội