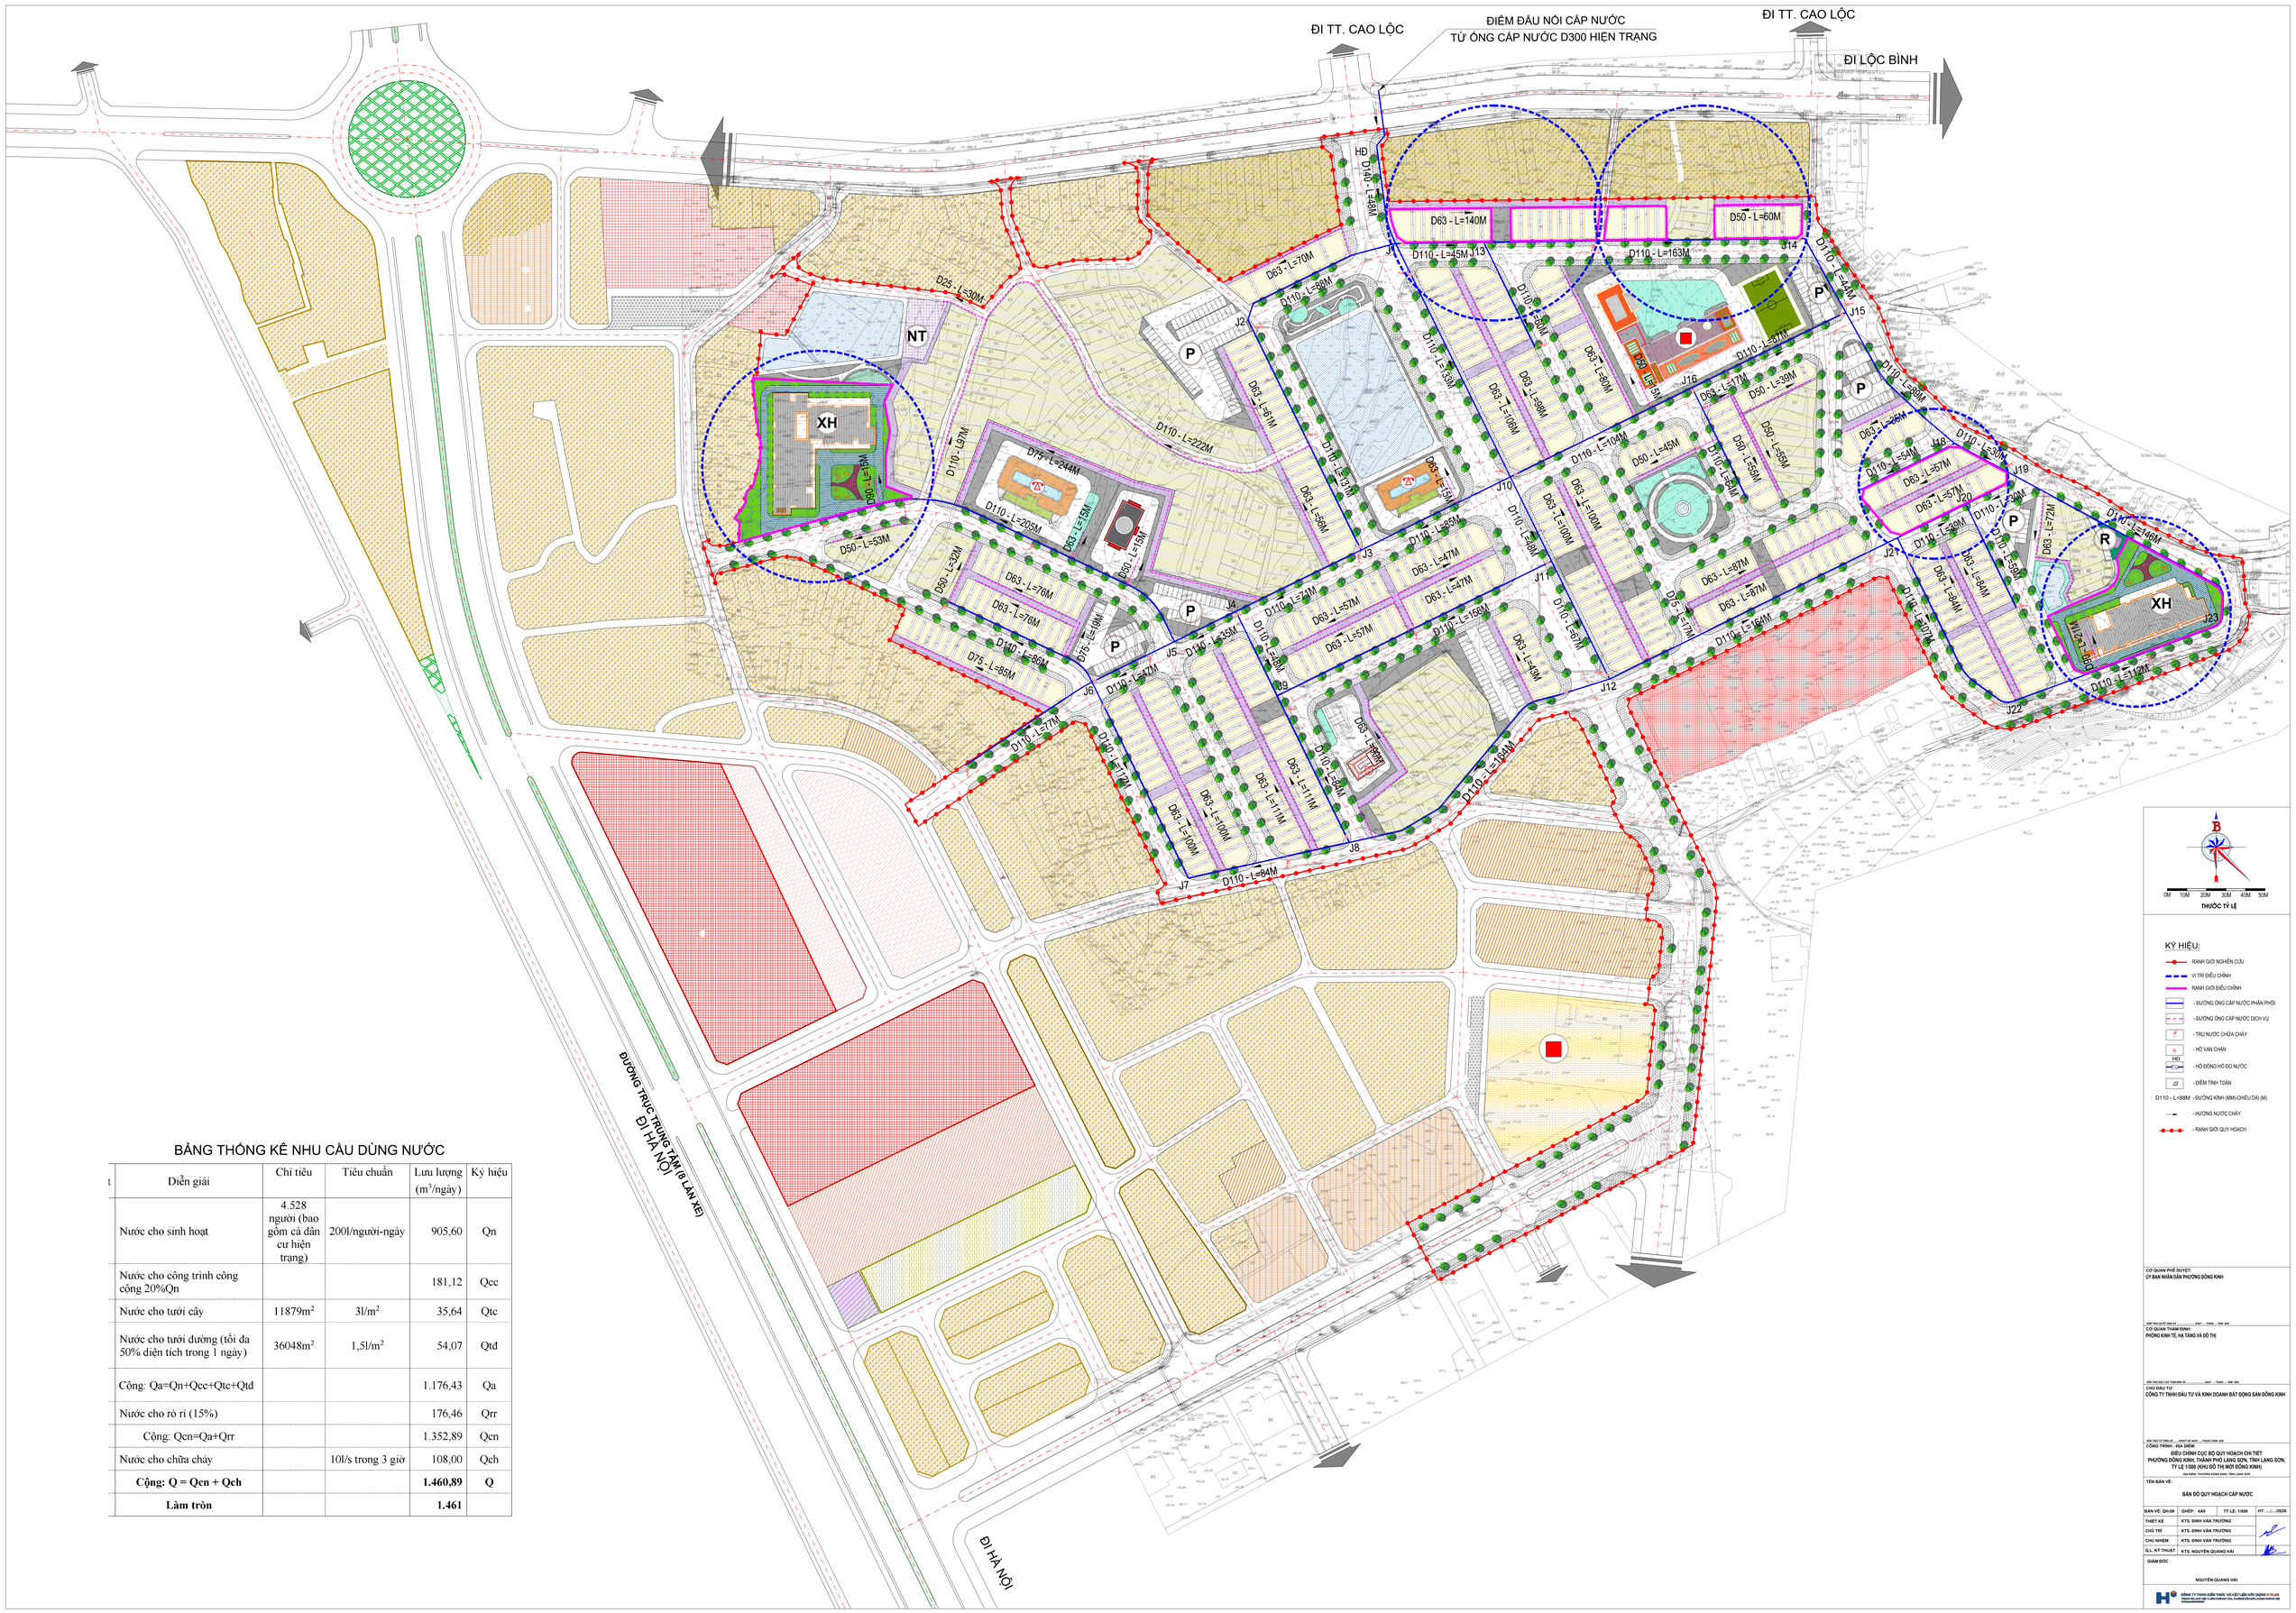
ĐI TT. CAO LỘC
ĐIỂM ĐẤU NỐI CẤP NƯỚC
TỪ ỐNG CẤP NƯỚC D300 HIỆN TRẠNG
ĐI TT. CAO LỘC
ĐI LỘC BÌNH
ĐƯỜNG TRỤC TRUNG TÂM (8 LÀN XE)
ĐI HÀ NỘI
ĐI HÀ NỘI
NT
XH
P
R
D63 - L=140M
D50 - L=60M
D25 - L=30M
D110 - L=222M
D110 - L=163M
D110 - L=45M
D110 - L=84M
D110 - L=112M
D75 - L=244M
D110 - L=205M
D75 - L=85M
D50 - L=53M
D50 - L=45M
D50 - L=55M
D50 - L=39M
D63 - L=70M
D63 - L=76M
D63 - L=57M
D63 - L=87M
D63 - L=84M
D63 - L=100M
D63 - L=111M
D63 - L=72M
D63 - L=43M
D110 - L=104M
D110 - L=168M
D110 - L=164M
D110 - L=107M
D110 - L=146M
D110 - L=88M
D110 - L=77M
D110 - L=47M
D110 - L=33M
D110 - L=27M
D110 - L=17M
D110 - L=124M
D110 - L=84M
D110 - L=48M
D110 - L=30M
D110 - L=39M
D110 - L=58M
D110 - L=54M
D110 - L=57M
D110 - L=39M
D110 - L=30M
D110 - L=58M
D110 - L=58M
D110 - L=58