


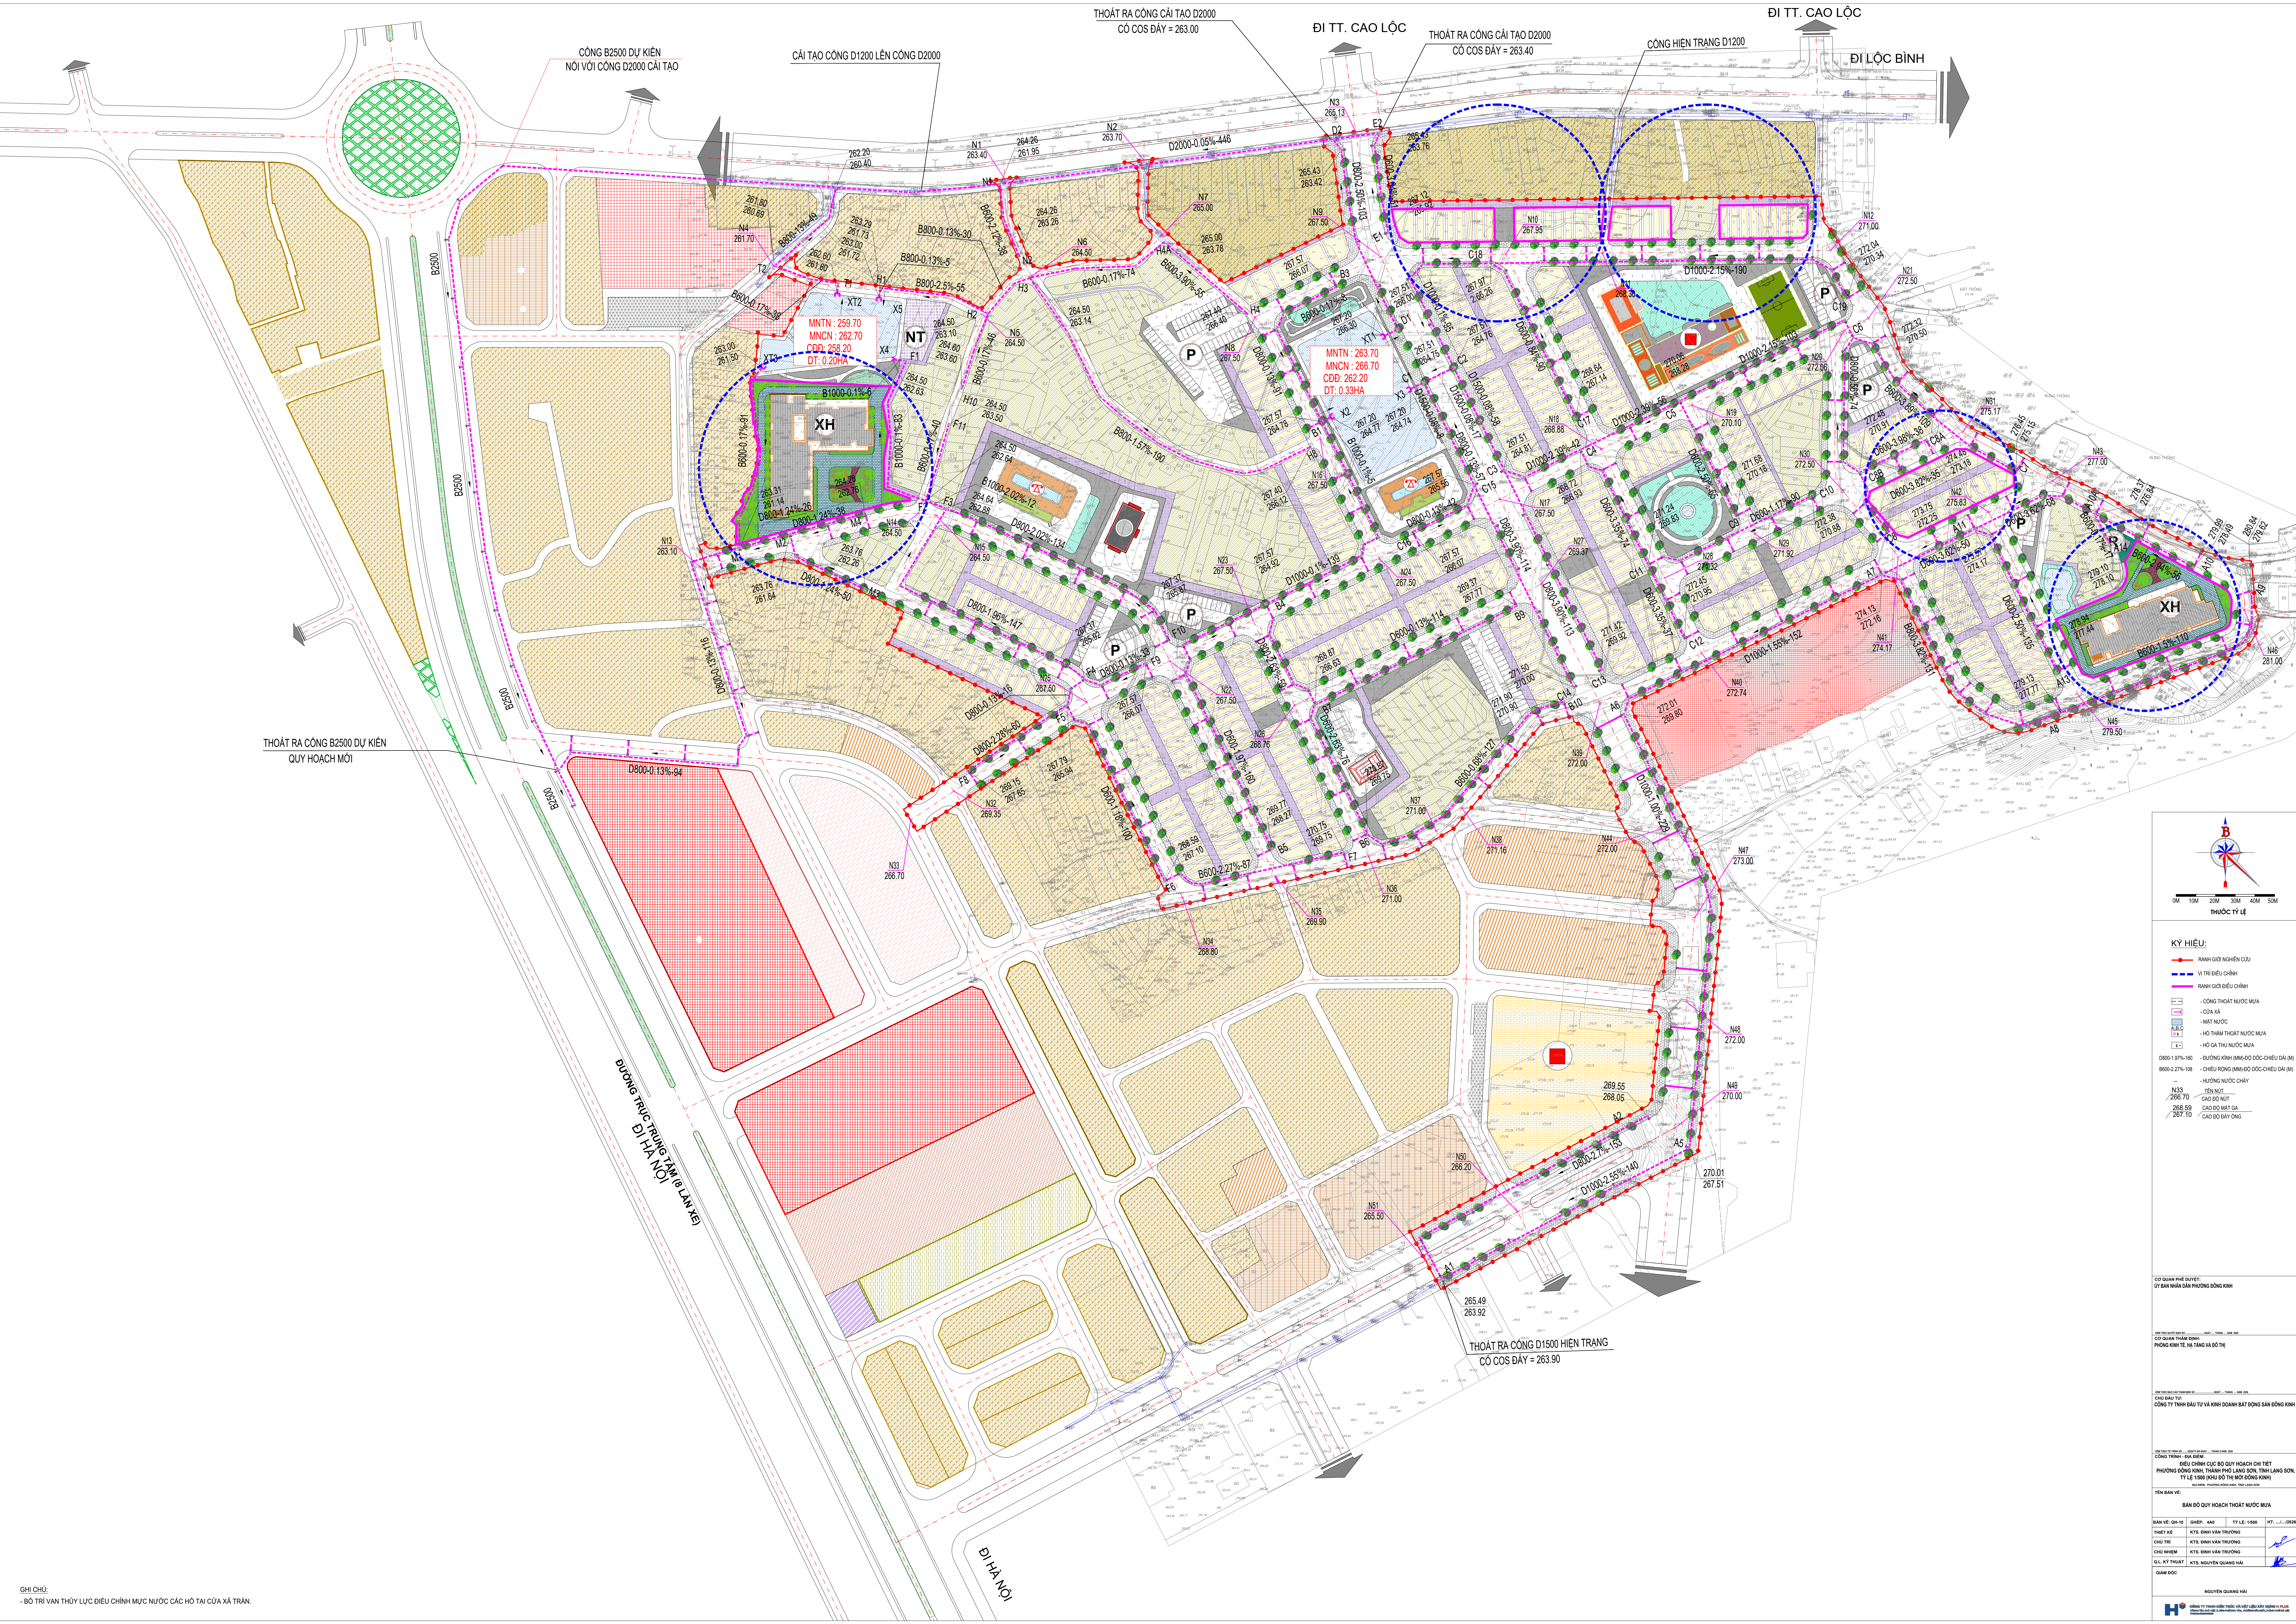

GHI CHÚ:
- BỜ TRỊ VẠN THỦY LỰC ĐIỀU CHỈNH MỨC NƯỚC CÁC HỒ TẠI CỬA XÀ TRÁNH.

KY HIỆU:

- RẠNG DÒNG NGHIÊN GIỮ
- VỊ TRÍ ĐIỀU CHỈNH
- RẠNG DÒNG ĐIỀU CHỈNH
- CÔNG THOÁT NƯỚC MƯA
- CỬA XÀ
- MẶT NƯỚC
- HỒ THÂM THOÁT NƯỚC MƯA
- HỒ GÀ THỤ NƯỚC MƯA
- DƯỚI KINH (MÀNG ĐÓNG CHÉU DÀI (M))
- CHÉU RỒNG (MÀNG ĐÓNG CHÉU DÀI (M))
- HƯỚNG NƯỚC CHẢY
- CÁN ĐÓNG NÉT
- CAO ĐỘ MẶT GÀ
- CAO ĐỘ ĐÁY ĐỒNG

CƠ QUAN PHỤ ĐỢT:
ỦY BAN NHÂN DÂN PHƯỜNG ĐỒNG KINH

CƠ QUAN THẨM Duyệt:
PHÒNG KINH TẾ, HẠ TẦNG VÀ BỐ THỊ

CƠ QUAN THẨM Duyệt:
PHÒNG KINH TẾ, HẠ TẦNG VÀ BỐ THỊ

CƠ QUAN THẨM Duyệt:
PHÒNG KINH TẾ, HẠ TẦNG VÀ BỐ THỊ

CƠ QUAN THẨM Duyệt:
PHÒNG KINH TẾ, HẠ TẦNG VÀ BỐ THỊ

BẢN ĐỒ QUY HOẠCH THOÁT NƯỚC MƯA

BẢN VẼ: QH-13	SHIẾP: 440	TỶ LỆ: 1:500	HT: .../.../2023
THIẾT KẾ:	KTS. NGUYỄN VĂN TRƯỜNG		
CHỈ THỊ:	KTS. NGUYỄN VĂN TRƯỜNG		
CHỮ KIỂM Duyệt:	KTS. NGUYỄN VĂN TRƯỜNG		
GI. KỸ THUẬT:	KTS. NGUYỄN VĂN TRƯỜNG		
GIÁM ĐỐC:	KTS. NGUYỄN VĂN TRƯỜNG		

NGUYỄN VĂN TRƯỜNG