


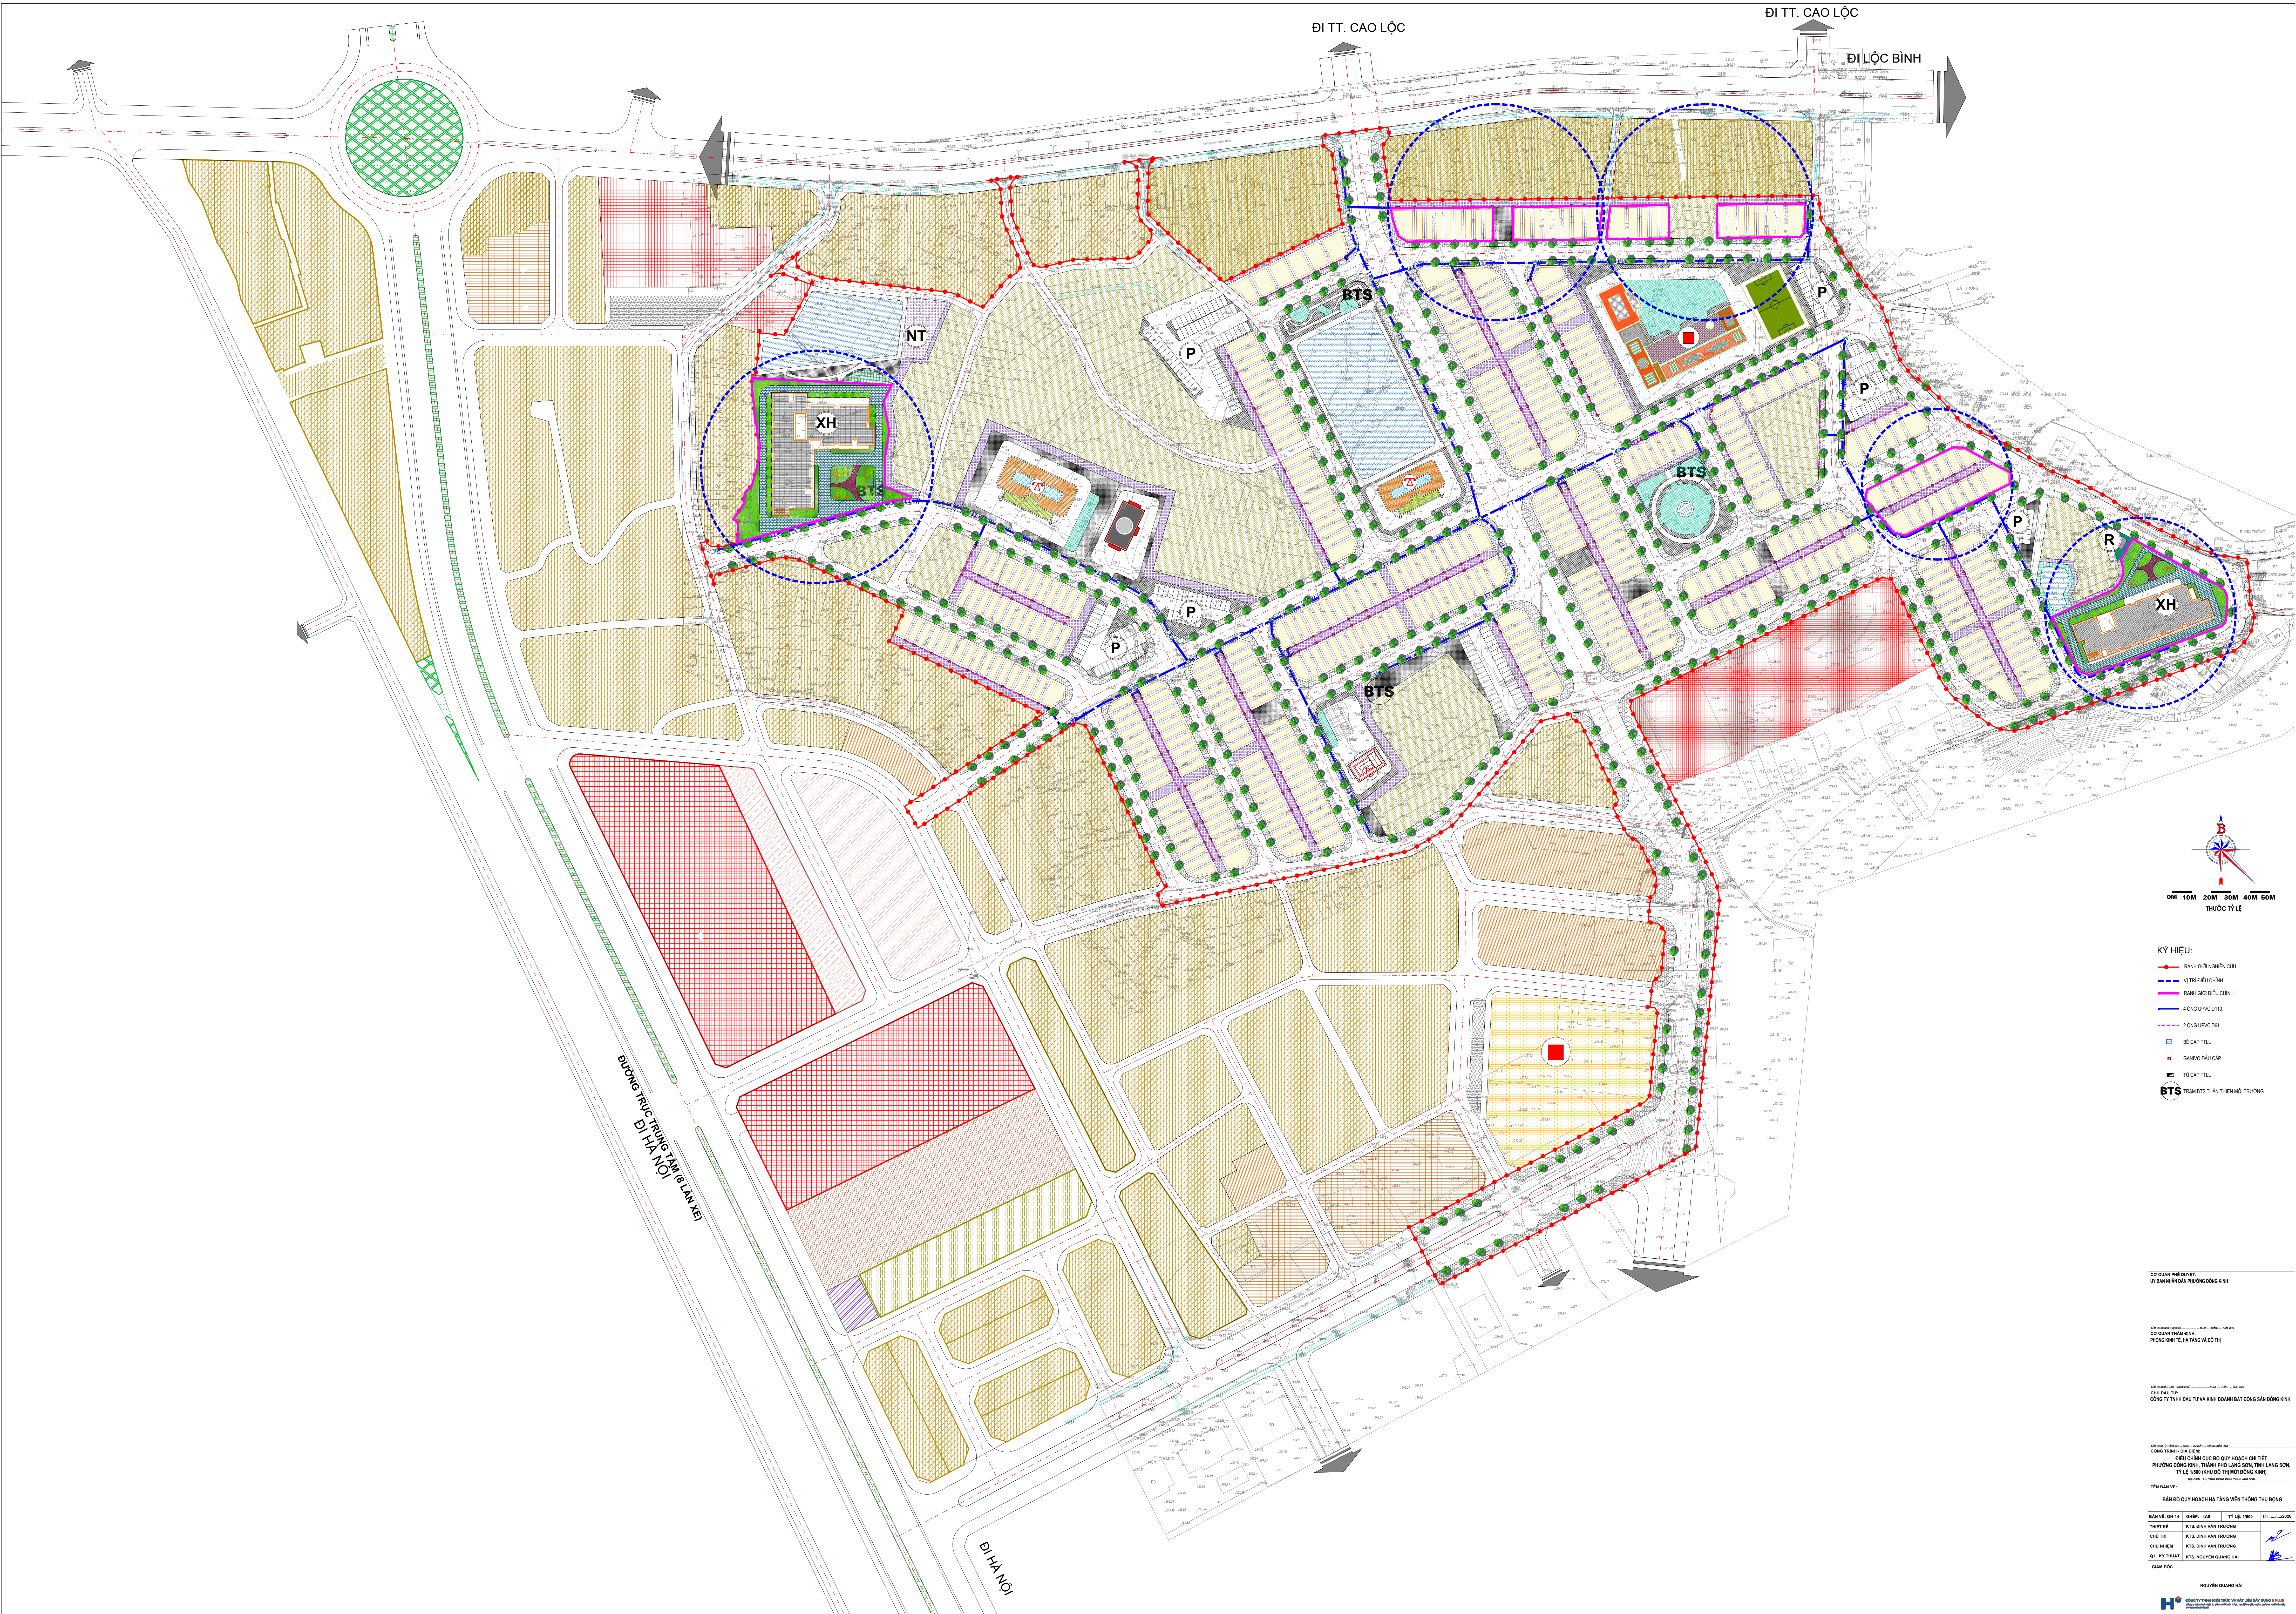

B

N

T

Đ

0M 10M 20M 30M 40M 50M

THUỐC TỶ LỆ

KÝ HIỆU:

RÀNG GIỚI NGHÊN CẦU

VỊ TRÍ ĐIỀU CHỈNH

RÀNG GIỚI ĐIỀU CHỈNH

4 CẤP LƯP C D10

2 CẤP LƯP C D01

BẾ CẤP TTL

TỔ CẤP TTL

BTS TRAM BTS THÂN THIÊN MỖ TRƯỜNG

CƠ QUAN PHÊ DUYỆT:
ỦY BAN NHÂN DÂN PHƯỜNG ĐỒNG KINH

CƠ QUAN THẨM Duyệt:
PHÒNG KINH TẾ, HẠ TẦNG VÀ ĐÔ THỊ

CƠ QUAN CHỈ ĐẠO:
CÔNG TY TNHH ĐẦU TƯ VÀ KINH DOANH BẤT ĐỘNG SẢN ĐỒNG KINH

CÔNG TRÌNH - DỰ ÁN:
ĐIỀU CHỈNH CỤM BỐ QUY HOẠCH CHI TIẾT
PHƯỜNG ĐỒNG KINH, THÀNH PHỐ LẠNG SƠN, TỈNH LẠNG SƠN,
TỶ LỆ 1:500 (KHU SỔ TÀI MỘT ĐỒNG KINH)

TÊN BẢN VẼ:
BẢN ĐỒ QUY HOẠCH HẠ TẦNG VẬN THÔNG THỤ ĐỒNG

BẢN VẼ: QH-14	SHIẾP: 440	TỶ LỆ: 1:500	HT: .../.../2023
THIẾT KẾ:	KTS. DINH VÂN TRƯỜNG		
CHỈ THỊ:	KTS. DINH VÂN TRƯỜNG		
CHỈ NHẠC:	KTS. DINH VÂN TRƯỜNG		
GI. KỸ THUẬT:	KTS. NGUYỄN QUANG HAI		
GIÁM ĐỐC:			

H

CÔNG TY TNHH ĐẦU TƯ VÀ KINH DOANH BẤT ĐỘNG SẢN ĐỒNG KINH